
RADA MIASTA I GMINY
w MIASTKU

STACJA TELEFONII KOMÓRKOWEJ W DRETYNIU
MIEJSCOWY PLAN ZAGOSPODAROWANIA PRZESTRZENNEGO

ZMIANA MPOZP GMINY MIASTKO
ZAŁĄCZNIK DO UCHWAŁY NR 15/III/2001 **RADY MIASTA I GMINY W MIASTKU**
Z DNIA 23 lutego 2001 roku.

MAPA SYTUACYJNO WYSOKOŚCIOWA
z uzbrojeniem podziemnym terenu
do celów projektowych
Skala 1:500

Obiekt: DRETYŃ dz. 78/3 cz.
woj. pomorskie
Sekcja mapy zasadniczej: 323.412.183
Ks. rob. 41/99
KERG-346/99
Mapa aktualna pod względem S+U+W
na dzień 17.12.1999r.

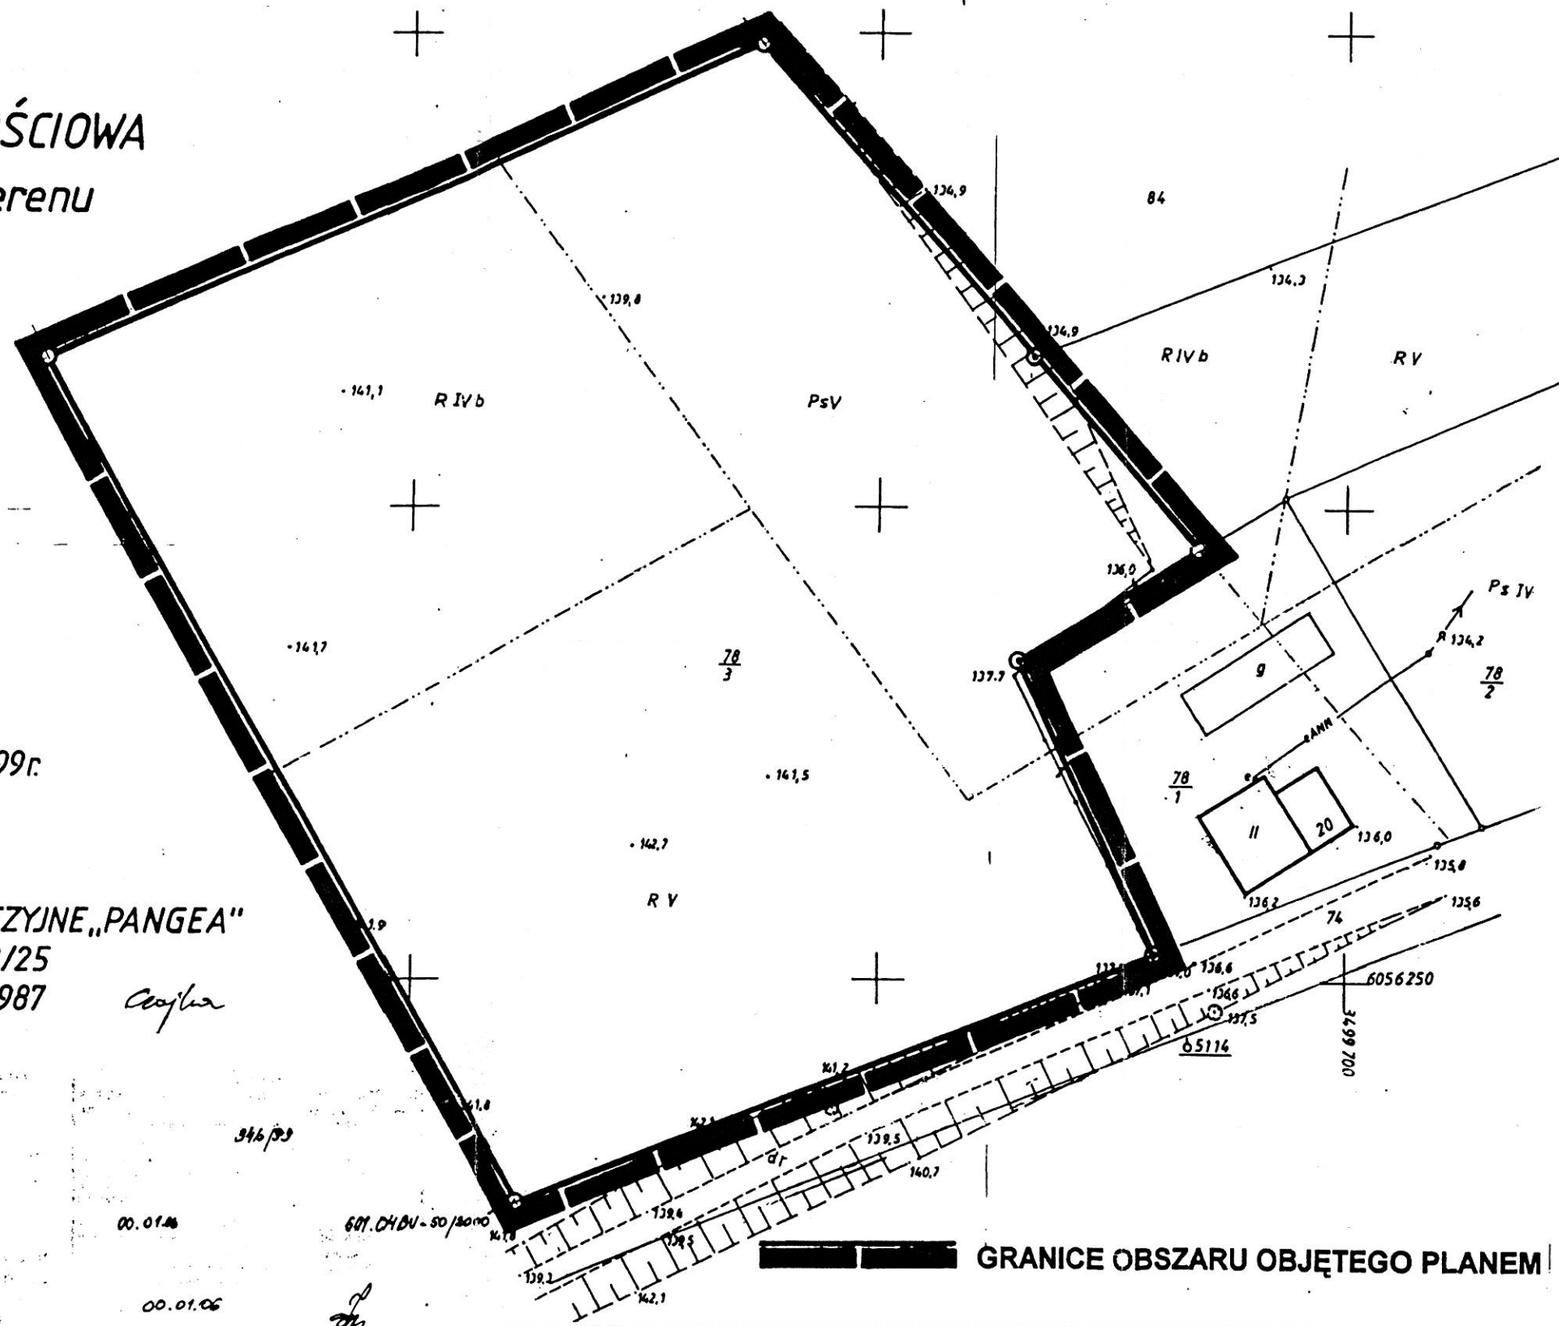

Wykonawca: PRZEDSIĘBIORSTWO GEODEZYJNE „PANGEA"
84-240 Reda, ul. Łąkowa 19/25
tel. (058) 6784496, 0601627987

Bożena Czajka upr. MGPiB nr 12689

rok 2000

MIASTKO 00.01.06

346/99

00.01.06

00.01.06

PROJEKT PLANU WYKONANY PRZEZ BIURO PLANOWANIA PRZESTRZENNEGO W SŁUPSKU
ZESPÓŁ AUTORSKI: MGR INŻ. ARCH. TADEUSZ CIEMNOCZOŁOWSKI (GŁÓWNY PROJ. UPRAWN. URB. NR 1205/91)
INŻ. BOŻENA KOTOWICZ, INŻ GRAŻYNA KUBICZ, MGR JOLANTA REKOWSKA, MGR INŻ. MIROSŁAWA HAŁUZO
SŁUPSK 2000 R.