Za zgodność z oryginałem mapy do celów projektowych przyjętej do PODGiKw Bytowie, zarestrowanej pod numerem operatu technicznego 601.03BU-15/2012 w dniu 10.05.2013r.

SCHEMAT ŁĄCZENIA MAP SYTUACYJNYCH

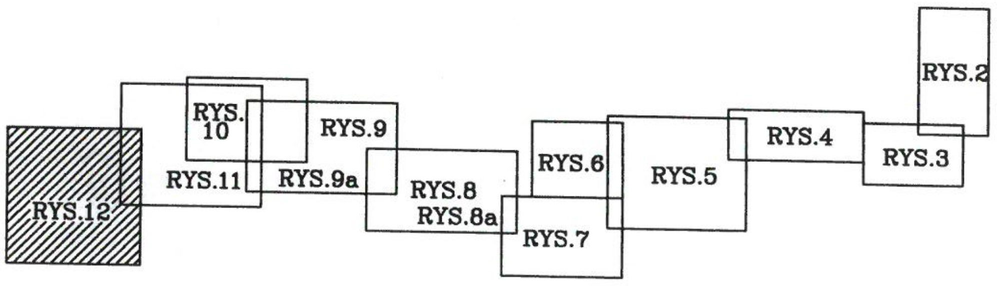

LEGENDA:

──▶──	PROJ. KANALIZACJA SANITARNA GRAWITACYJNA
──▶▶──	PROJ. KANALIZACJA SANITARNA TŁOCZNA
────	PROJ. PRZYŁĄCZA KANALIZACJI GRAWITACYJNEJ
────	PROJ. ZASILANIE ENERGETYCZNE
────	PROJ. PRZYŁĄCZE WODOCIĄGOWE
- - - -	PROJ. KANALIZACJA SANITARNA GRAWITACYJNA WG ODRĘBNEGO OPRACOWANIA
- - - -	PROJ. PRZYŁĄCZA KANALIZACJI GRAWITACYJNEJ WG ODRĘBNEGO OPRACOWANIA
- - - -	PROJ. KANALIZACJA SANITARNA TŁOCZNA WG ODRĘBNEGO OPRACOWANIA
- - - -	PROJ. PRZYŁĄCZE WODOCIĄGOWE WG ODRĘBNEGO OPRACOWANIA
- - - -	PROJ. ZASILENIE ENERGETYCZNE WG ODRĘBNEGO OPRACOWANIA

NAZWA ZAMÓWIENIA:	BUDOWA KANALIZACJI SANITARNEJ W ZLEWNI WAŁDOWO			
INWESTOR	GMINA MIASTKO ul. GRUNWALDZKA 1, 77-200 MIASTKO			
TREŚĆ RYSUNKU	PROJEKT ZABUDOWY I ZAGOSPODAROWANIA TERENU BUDOWY SIECI KANALIZACJI SANITARNEJ GRAWITACYJNEJ I TŁOCZNEJ NA ODCINKU ZNAKOWO – PIASZCZYNA – DOLSKO WRAZ Z PRZEPOMPOWNIAMI ŚCIEKÓW, KABLAMI ENERGETYCZNYMI ORAZ PRZYŁĄCZAMI WODOCIĄGOWYMI			STADIUM PB NR UMOWY 61/WIT- -RI.272.8.2011.IF
PROJEKTOWAŁ:	mgr inż. Grzegorz Włoch	NR UPRAWNIEŃ U/73427/24/98		DATA 05.2015
PROJEKTOWAŁ:		NR UPRAWNIEŃ		
OPRACOWAŁ:		NR UPRAWNIEŃ		
SPRAWDZIŁ	mgr inż. Ewa Zinowska-Suska	NR UPRAWNIEŃ ZAP/0166/PWOS/07		
PROJEKT KANALIZACJA SANITARNA W ZLEWNI WAŁDOWO OBEJMUJĄCA MIEJSCOWOŚCI: ŚWIESZYNKO, ŚWIESZYNO, ZADRY, DOLSKO, PIASZCZYNA, ZNAKOWO, GŁODOWO, GRĄDZIEŃ, WAŁDOWO, CZARNICA, MĘCINY, TUROWO, POŻYCZKI, ŻABNO, ROLE Z WŁĄCZENIEM DO ISTNIEJĄCEJ KANALIZACJI W MIEJSCOWOŚCI ŚWIESZYNO, GMINA MIASTKO, POWIAT BYTOWSKI			SKALA 1:1000	NR RYSUNKU 12

RYS. 12A

ŁĄCZY 12B →

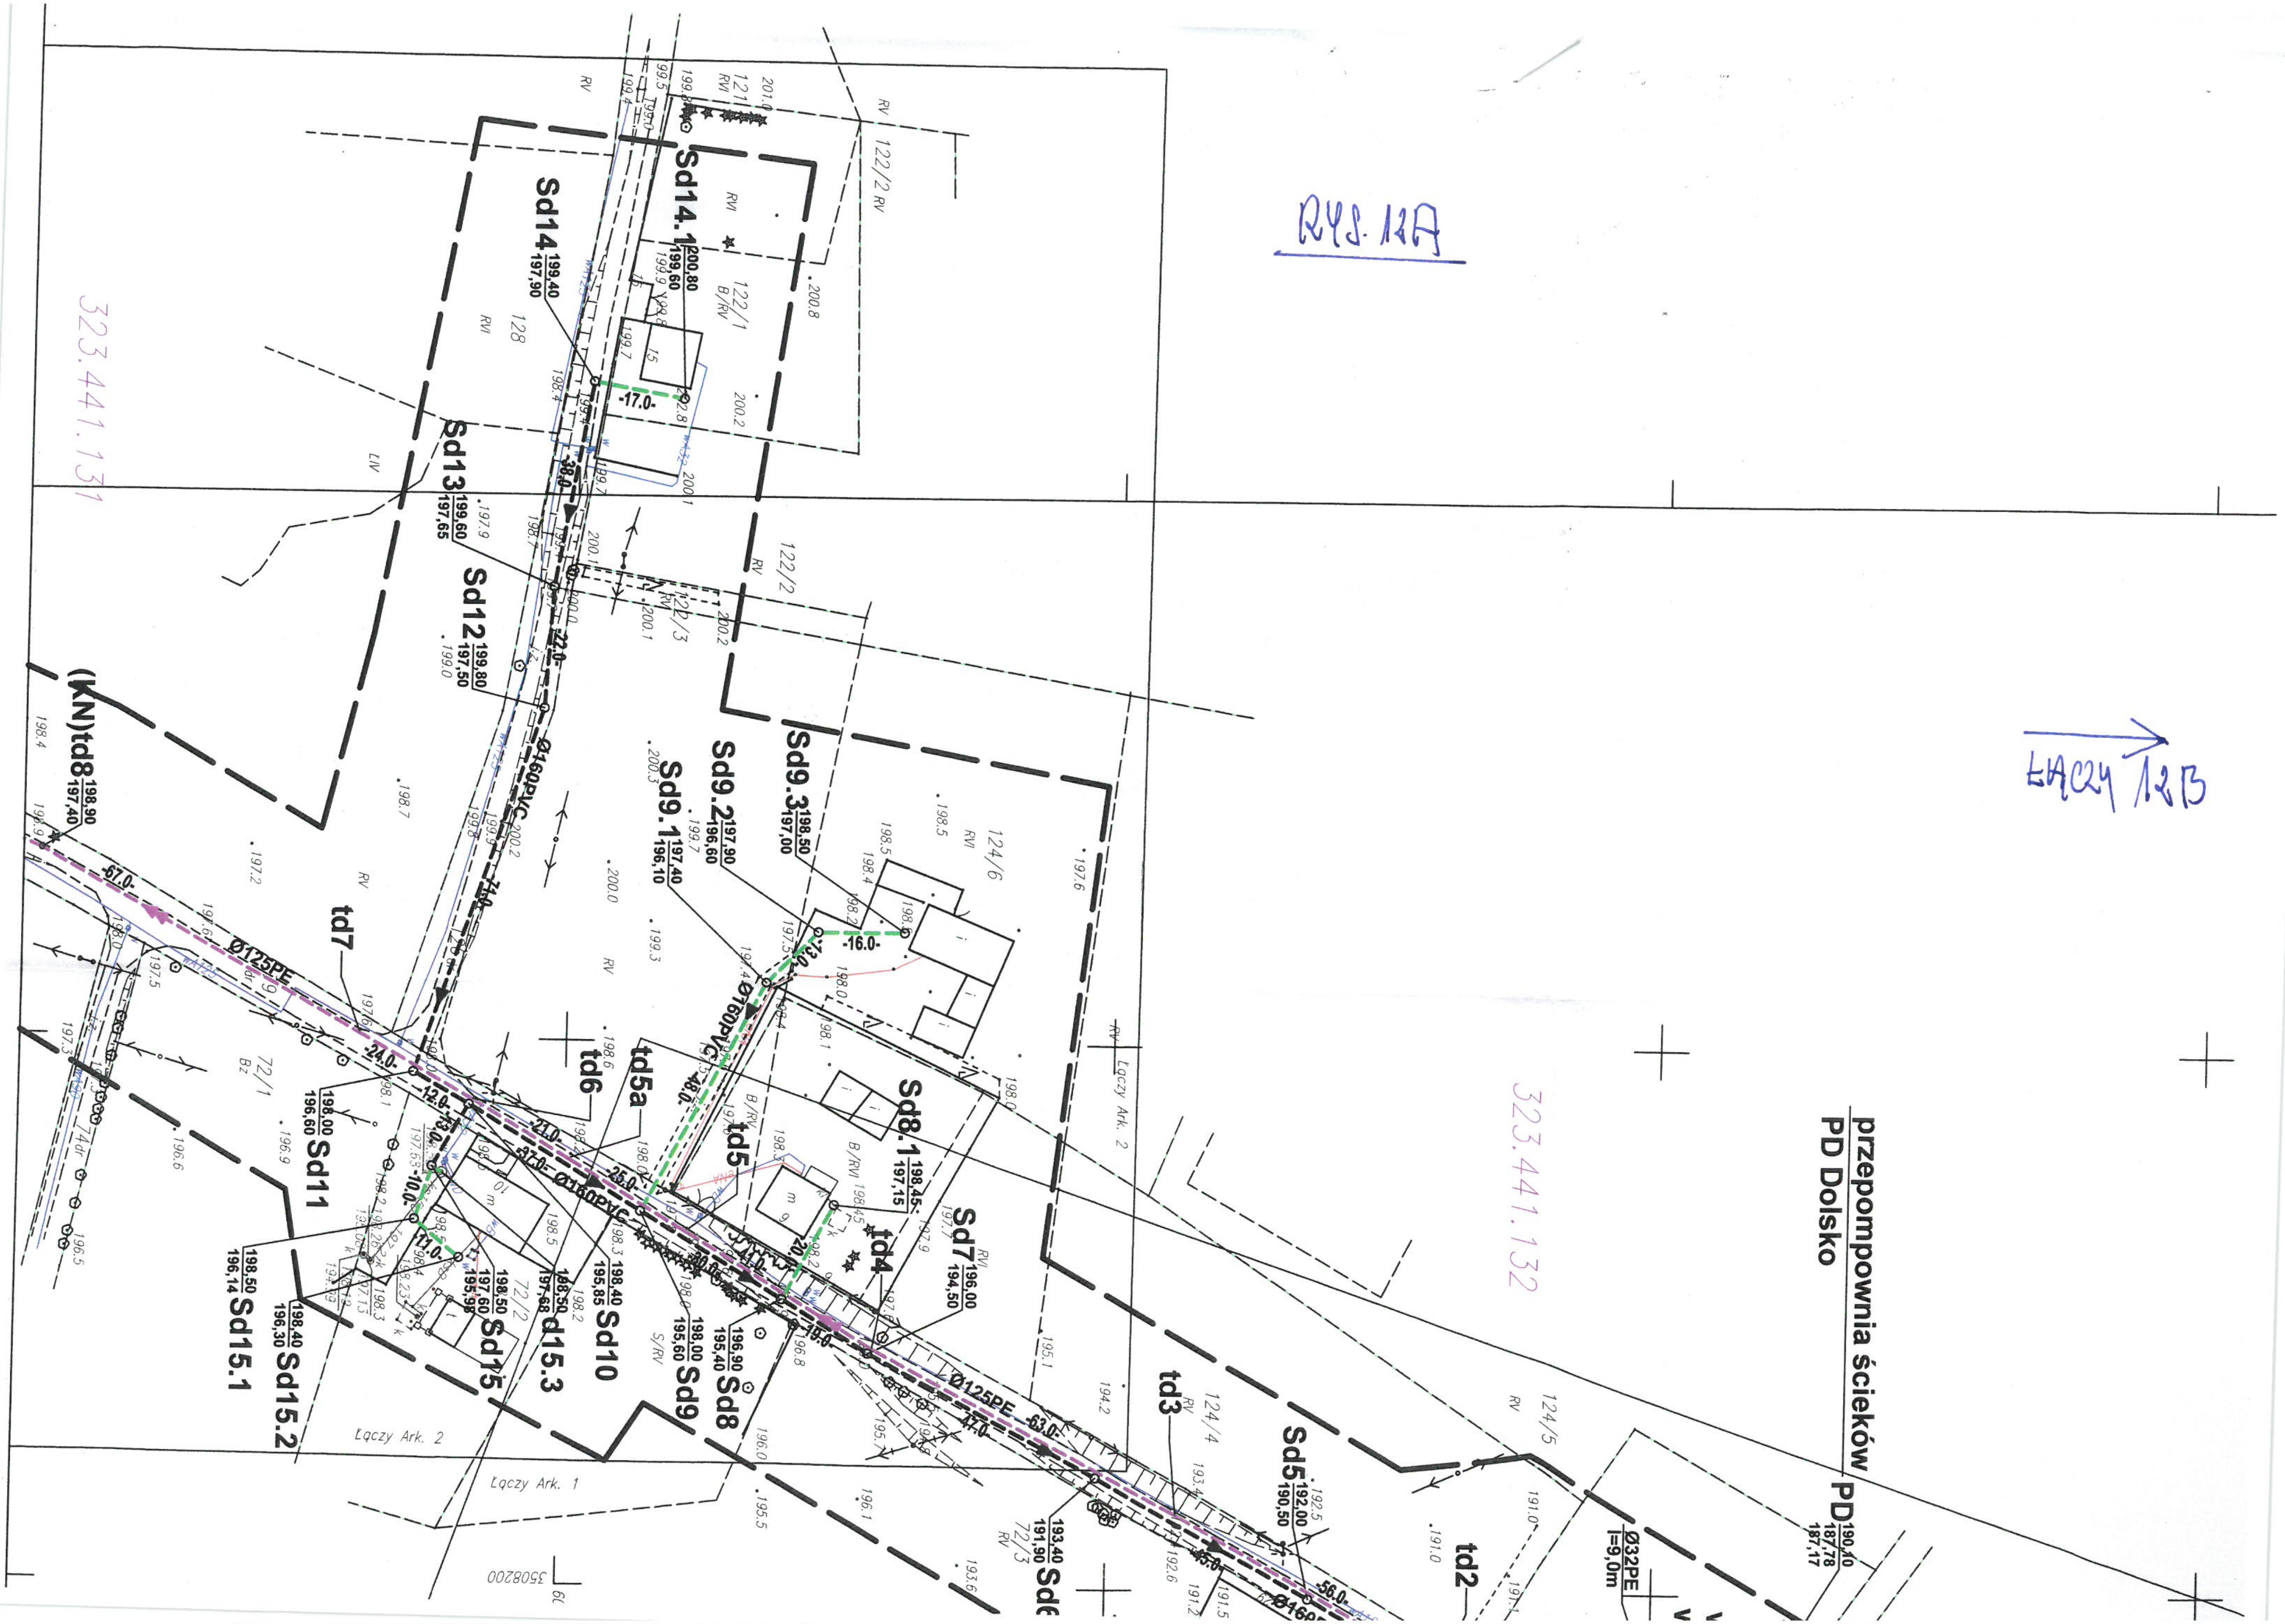

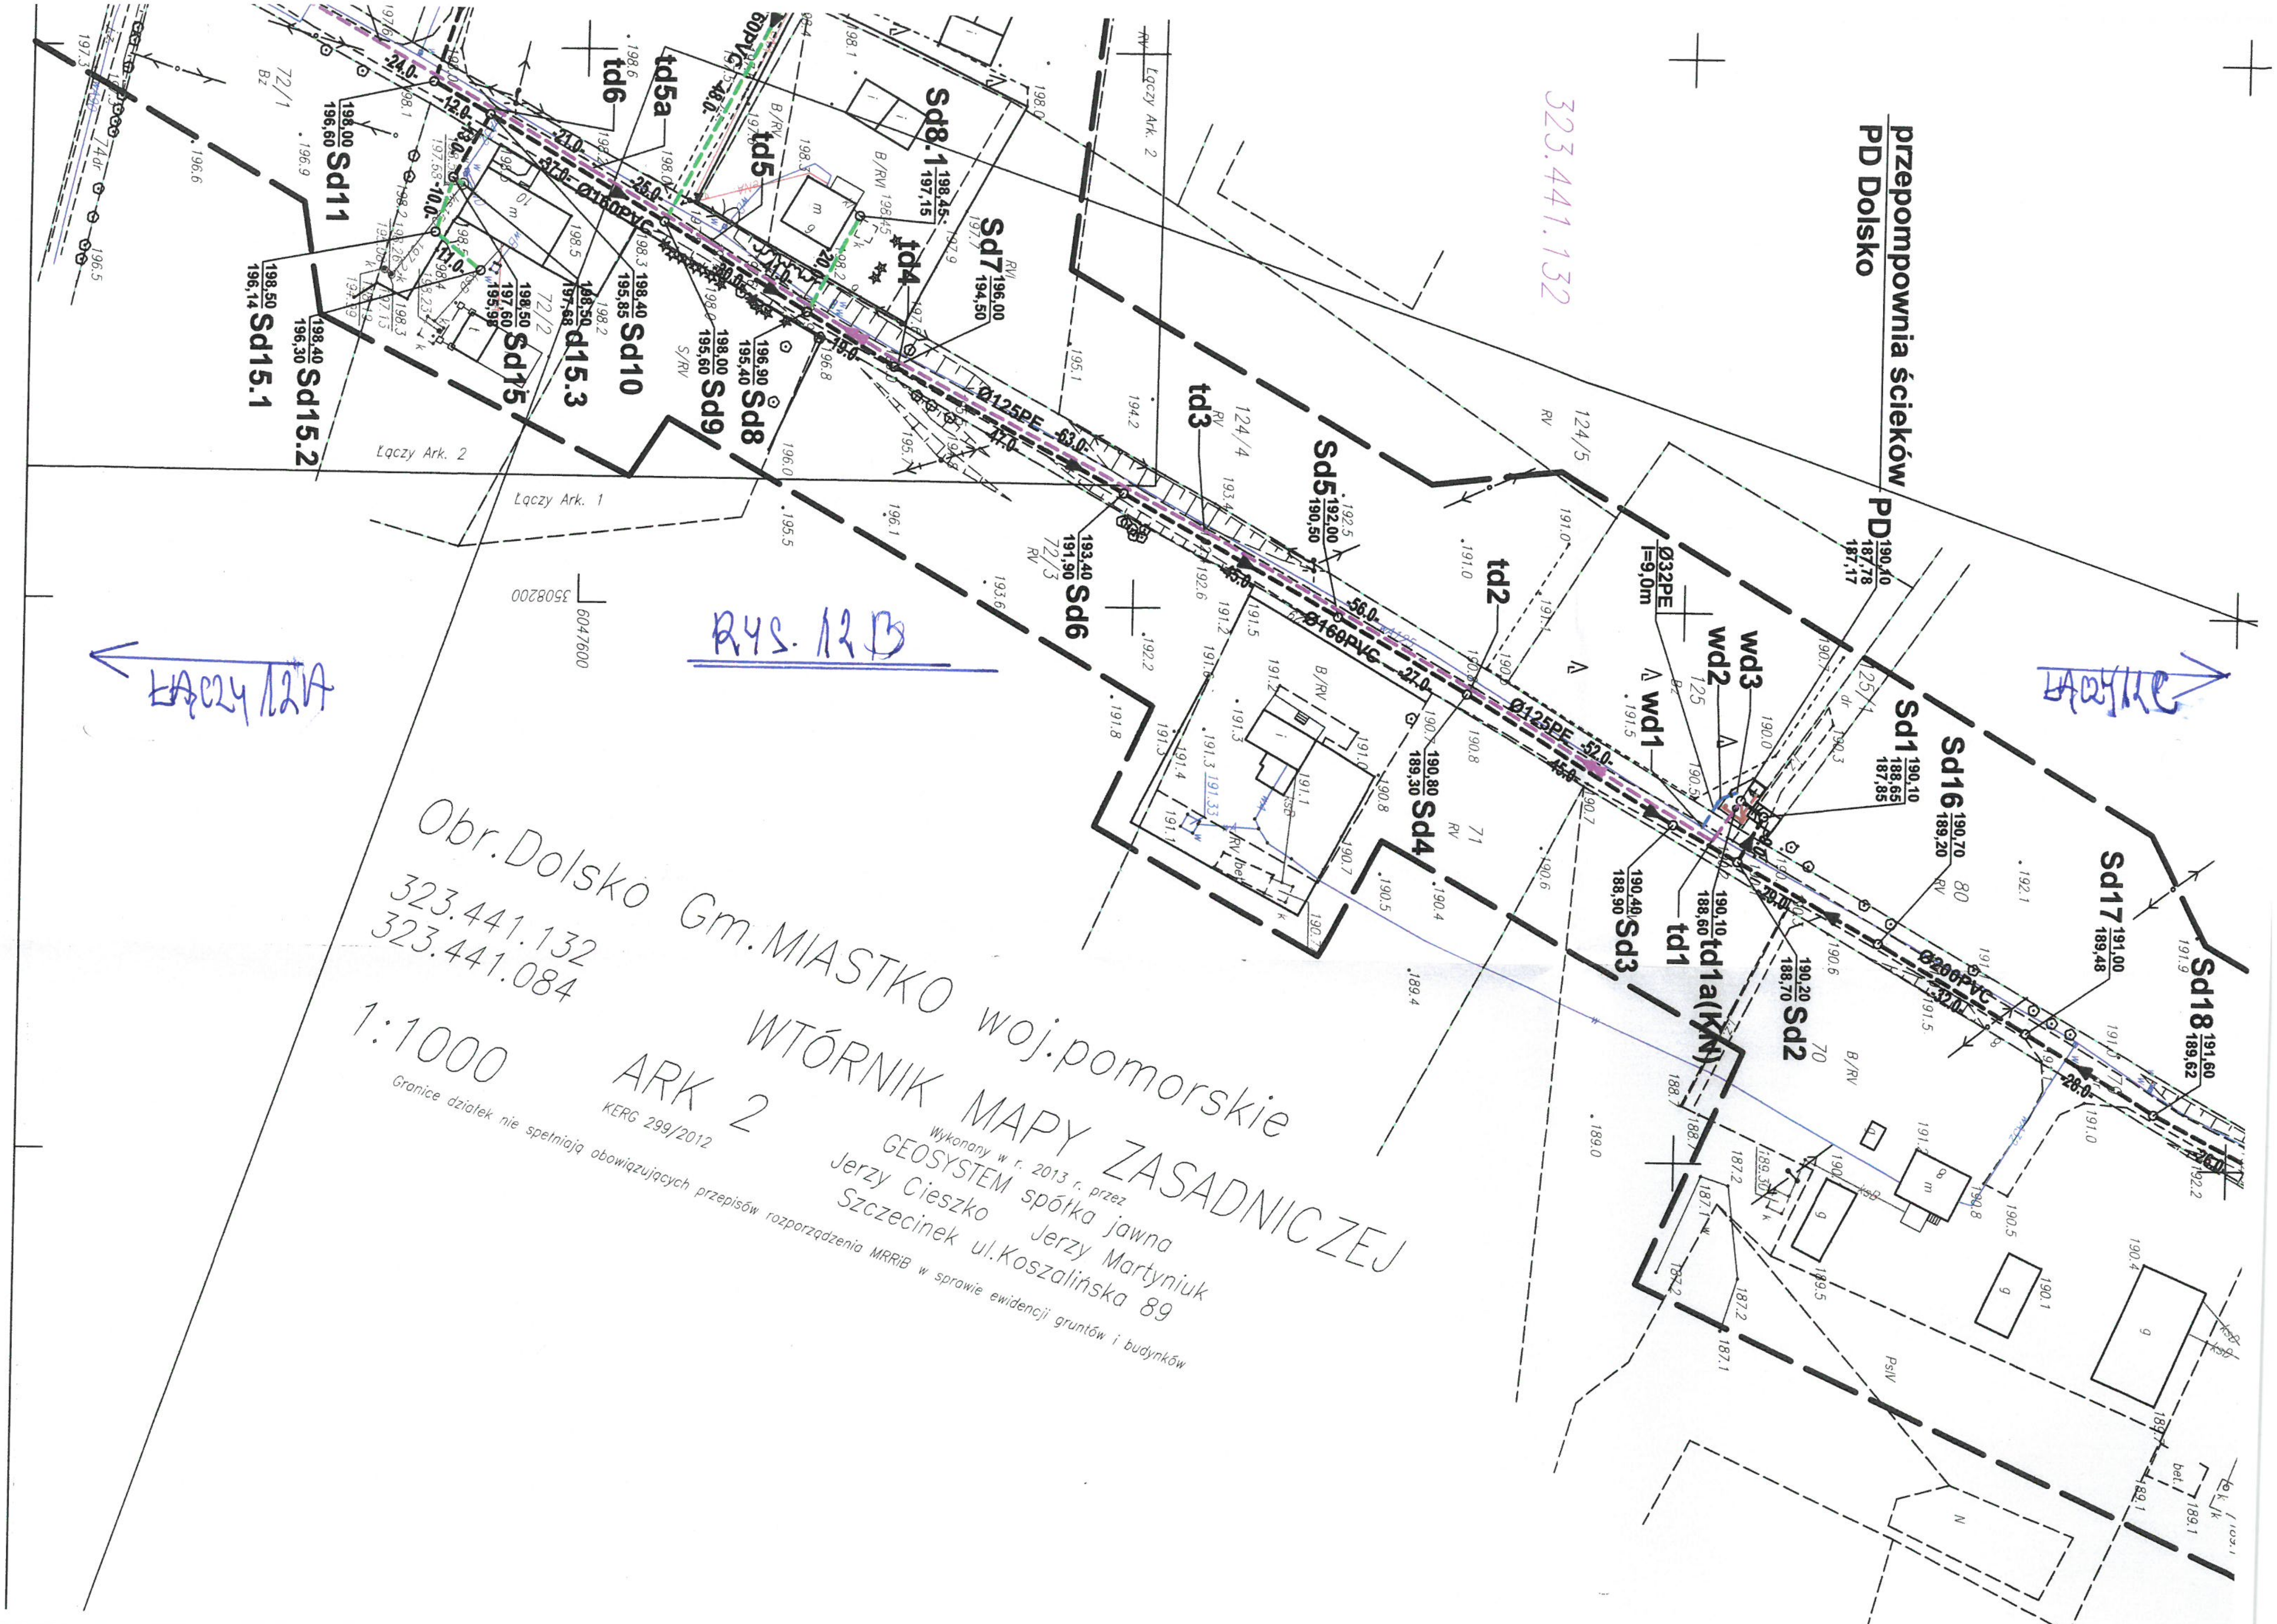

RYS. 12B

ŁĄCZY 12A

ŁĄCZY 12C

Obr.Dolsko Gm.MIASTKO woj.pomorskie
323.441.132
323.441.084
WTÓRNIK MAPY ZASADNICZEJ
1:1000 ARK 2
KERG 299/2012
Wykonany w r. 2013 r. przez
GEOSYSTEM spółka jawna
Jerzy Cieszko Jerzy Martyniuk
Szczecinek ul.Koszalińska 89
Granice działek nie spełniają obowiązujących przepisów rozporządzenia MRRiB w sprawie ewidencji gruntów i budynków

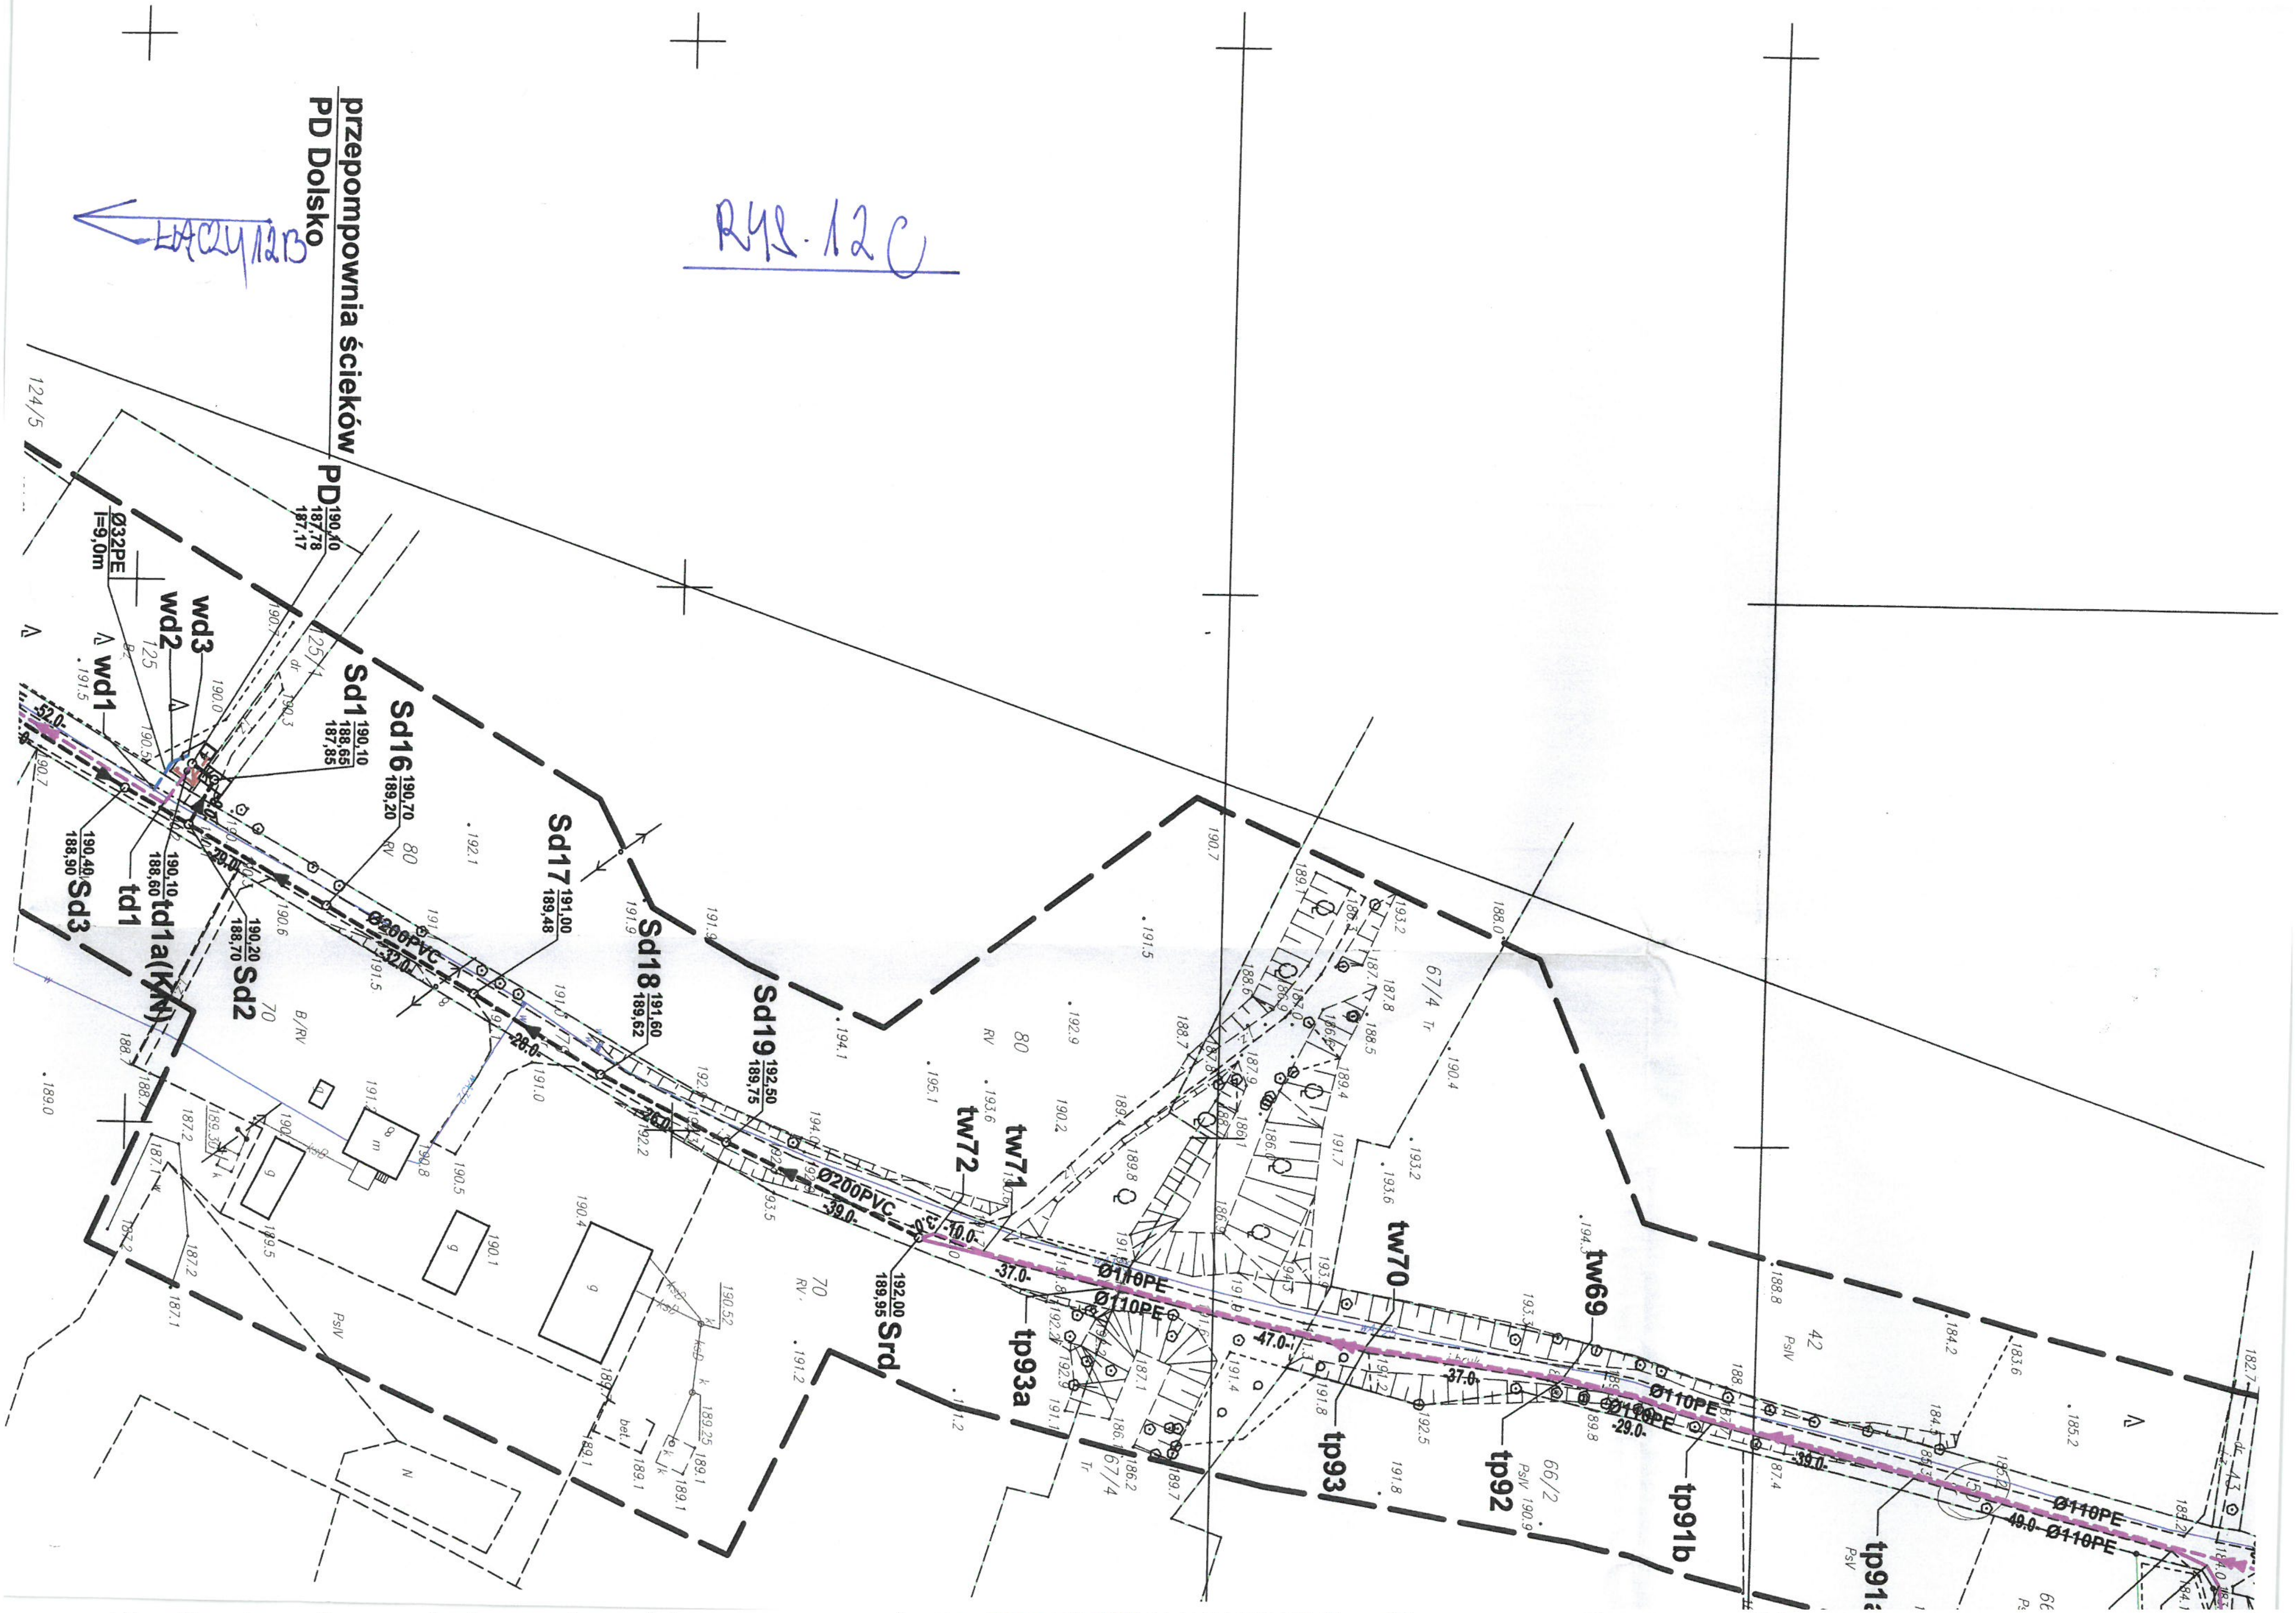

RYS. 12C

ŁĄCZY 12B

RYS.12D

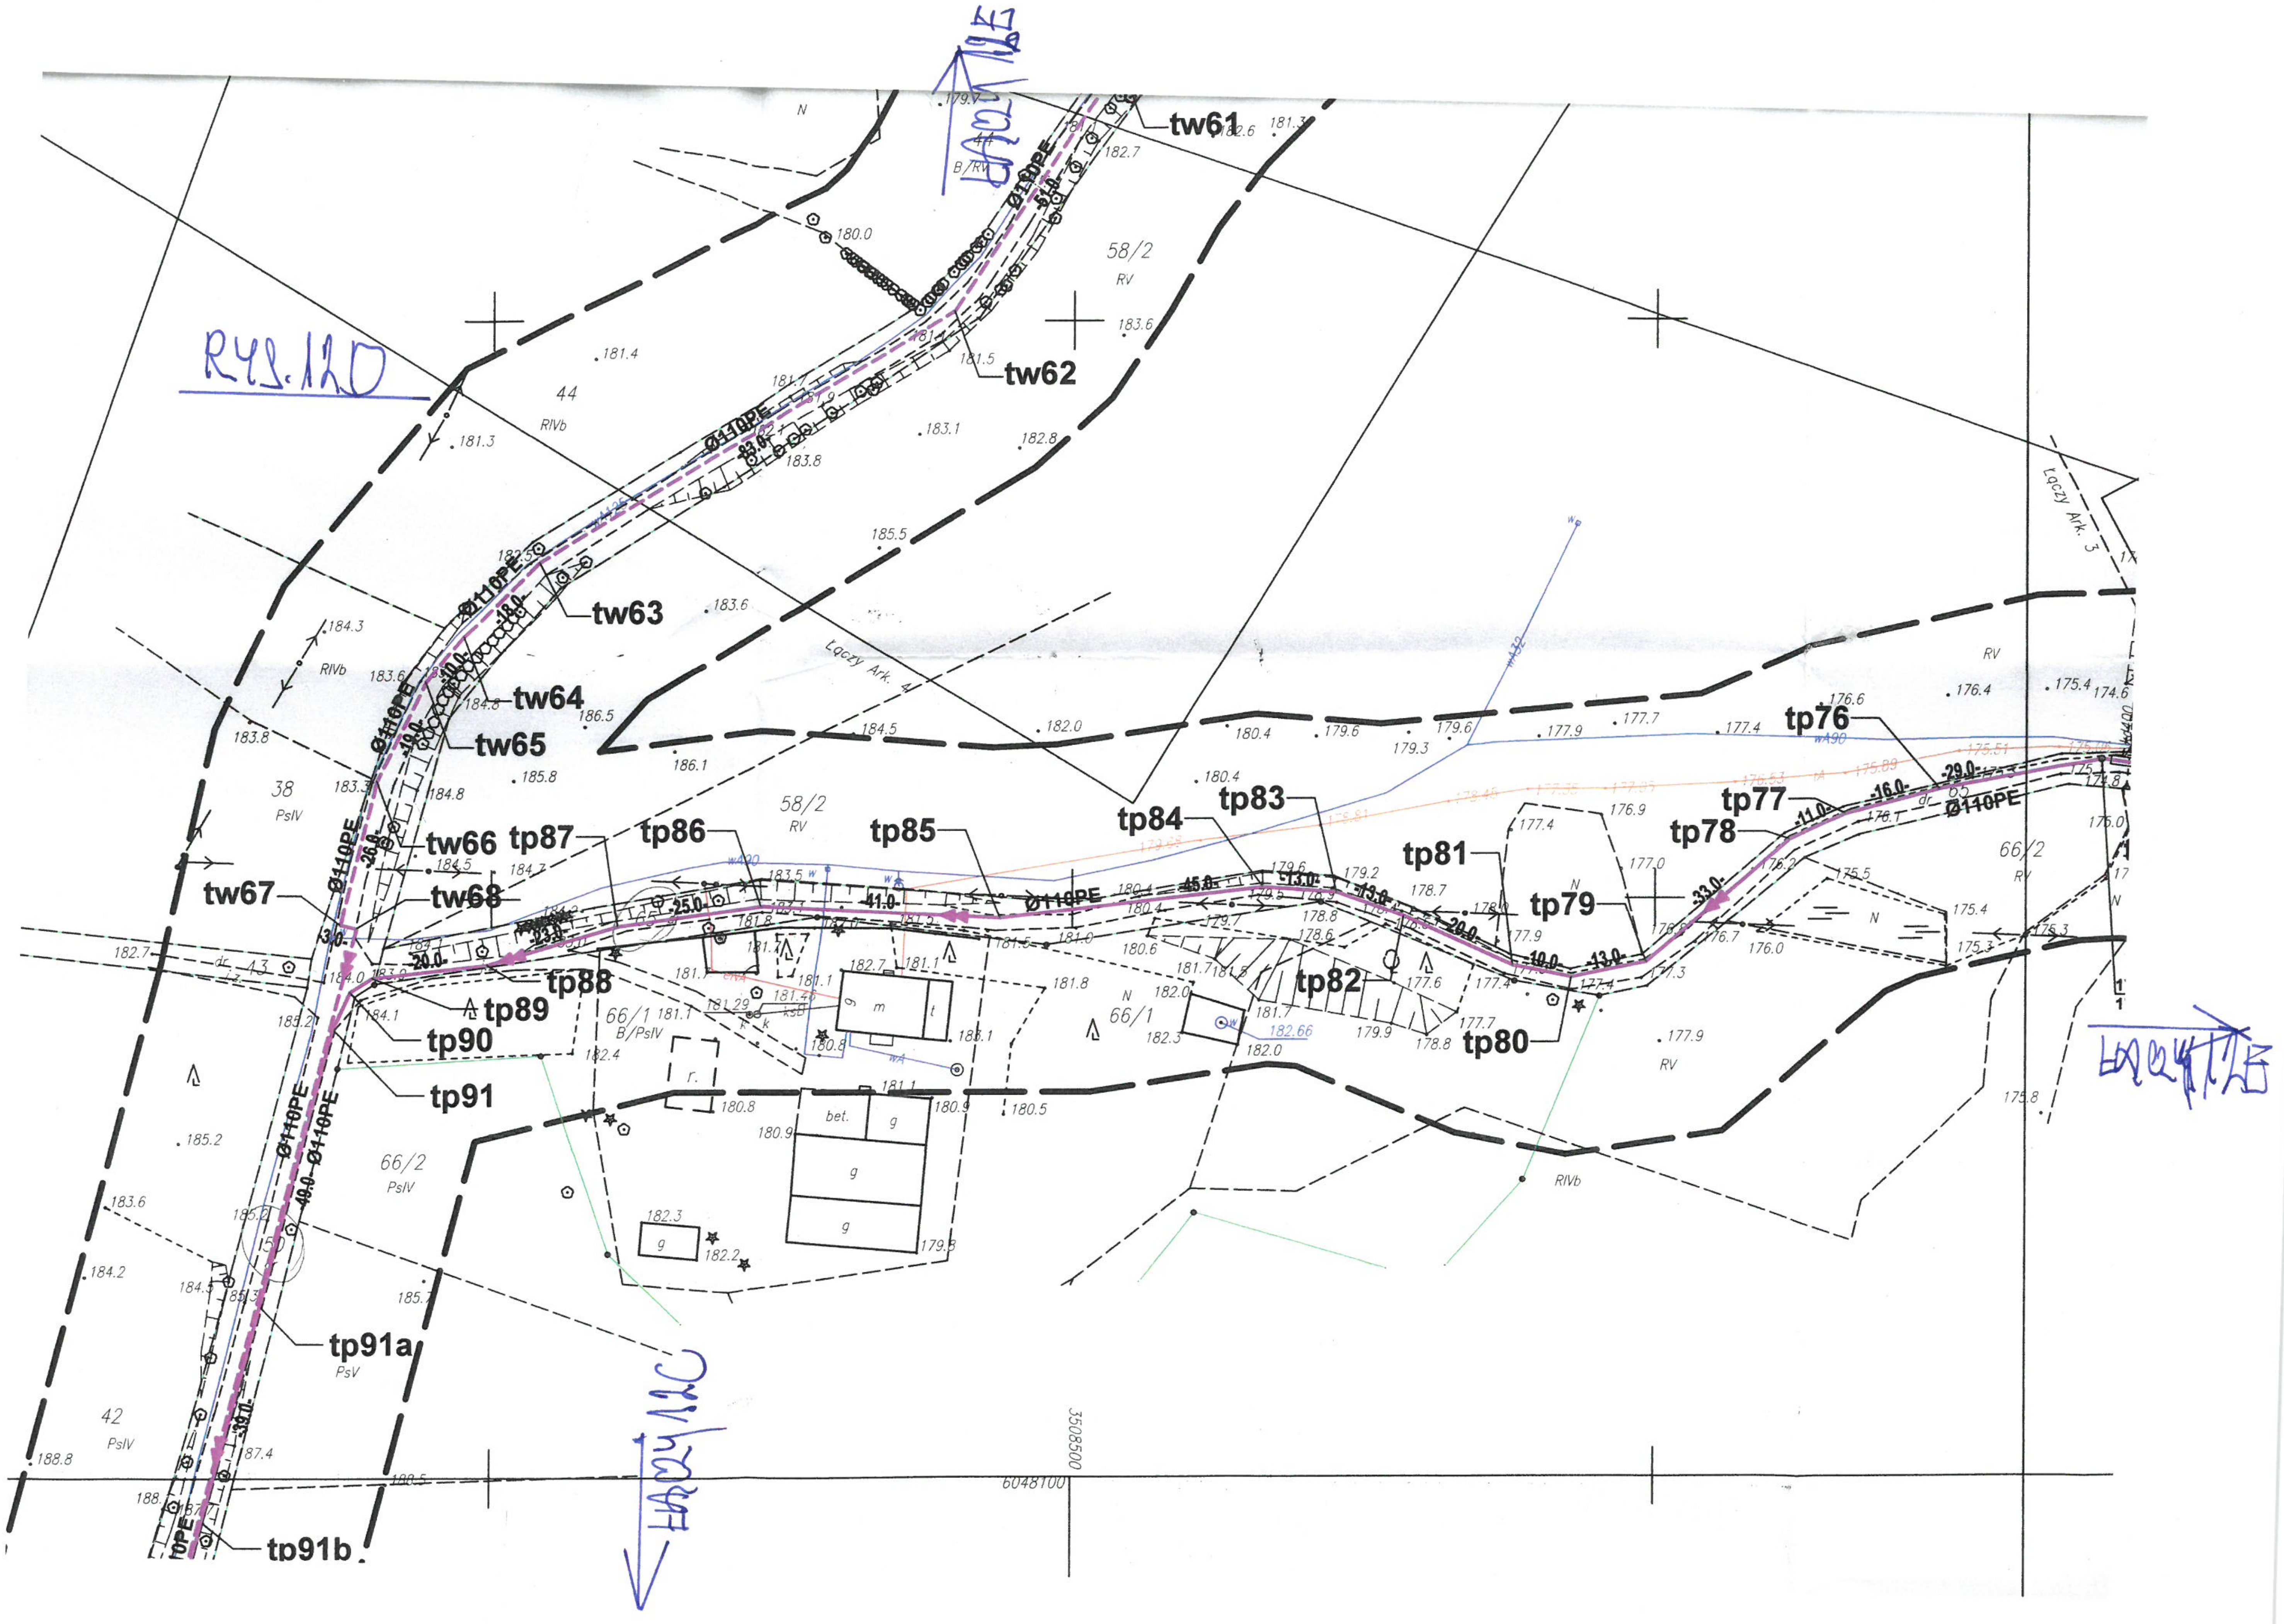
ŁĄCZY 12E
ŁĄCZY 12E
ŁĄCZY 12C
tw61
tw62
tw63
tw64
tw65
tw66
tw67
tw68
tp76
tp77
tp78
tp79
tp80
tp81
tp82
tp83
tp84
tp85
tp86
tp87
tp88
tp89
tp90
tp91
tp91a
tp91b
Ø110PE
-51.0-
-83.0-
-18.0-
-20.0-
-19.0-
-26.0-
-3.0-
-20.0-
-23.0-
-25.0-
-41.0-
-45.0-
-13.0-
-13.0-
-20.0-
-10.0-
-13.0-
-33.0-
-11.0-
-16.0-
-29.0-
-49.0-
-39.0-
44
B/RV
58/2
RV
44
RIVb
38
PsIV
43
66/1
B/PsIV
66/1
66/2
PsIV
66/2
RV
65
42
PsIV
RIVb
N
Łączy Ark. 4
Łączy Ark. 3
wA90
wA90
3508500
6048100
bet.
m
g
r.
dr
k
ksB
179.7
182.6
181.3
182.7
180.0
183.6
181.4
181.5
181.3
181.7
183.1
182.8
183.8
185.5
182.3
183.6
184.3
183.6
184.8
186.5
183.8
184.5
182.0
186.1
183.3
184.8
185.8
184.5
184.7
183.5
182.7
184.0
183.9
185.2
184.1
182.4
181.7
181.29
181.4
180.8
181.1
182.7
181.1
181.8
183.1
181.1
180.8
180.9
180.5
180.9
182.3
182.2
179.5
185.2
183.6
184.2
184.3
185.7
188.8
187.4
188.5
180.4
179.6
179.6
179.3
177.9
177.7
177.4
176.6
176.4
175.4
174.6
180.4
180.4
178.8
178.6
179.2
178.7
177.4
176.9
177.0
176.7
176.2
175.5
175.4
175.3
176.0
175.8
177.9
177.7
178.8
179.9
182.0
182.3
182.66
181.7
180.6
175.0

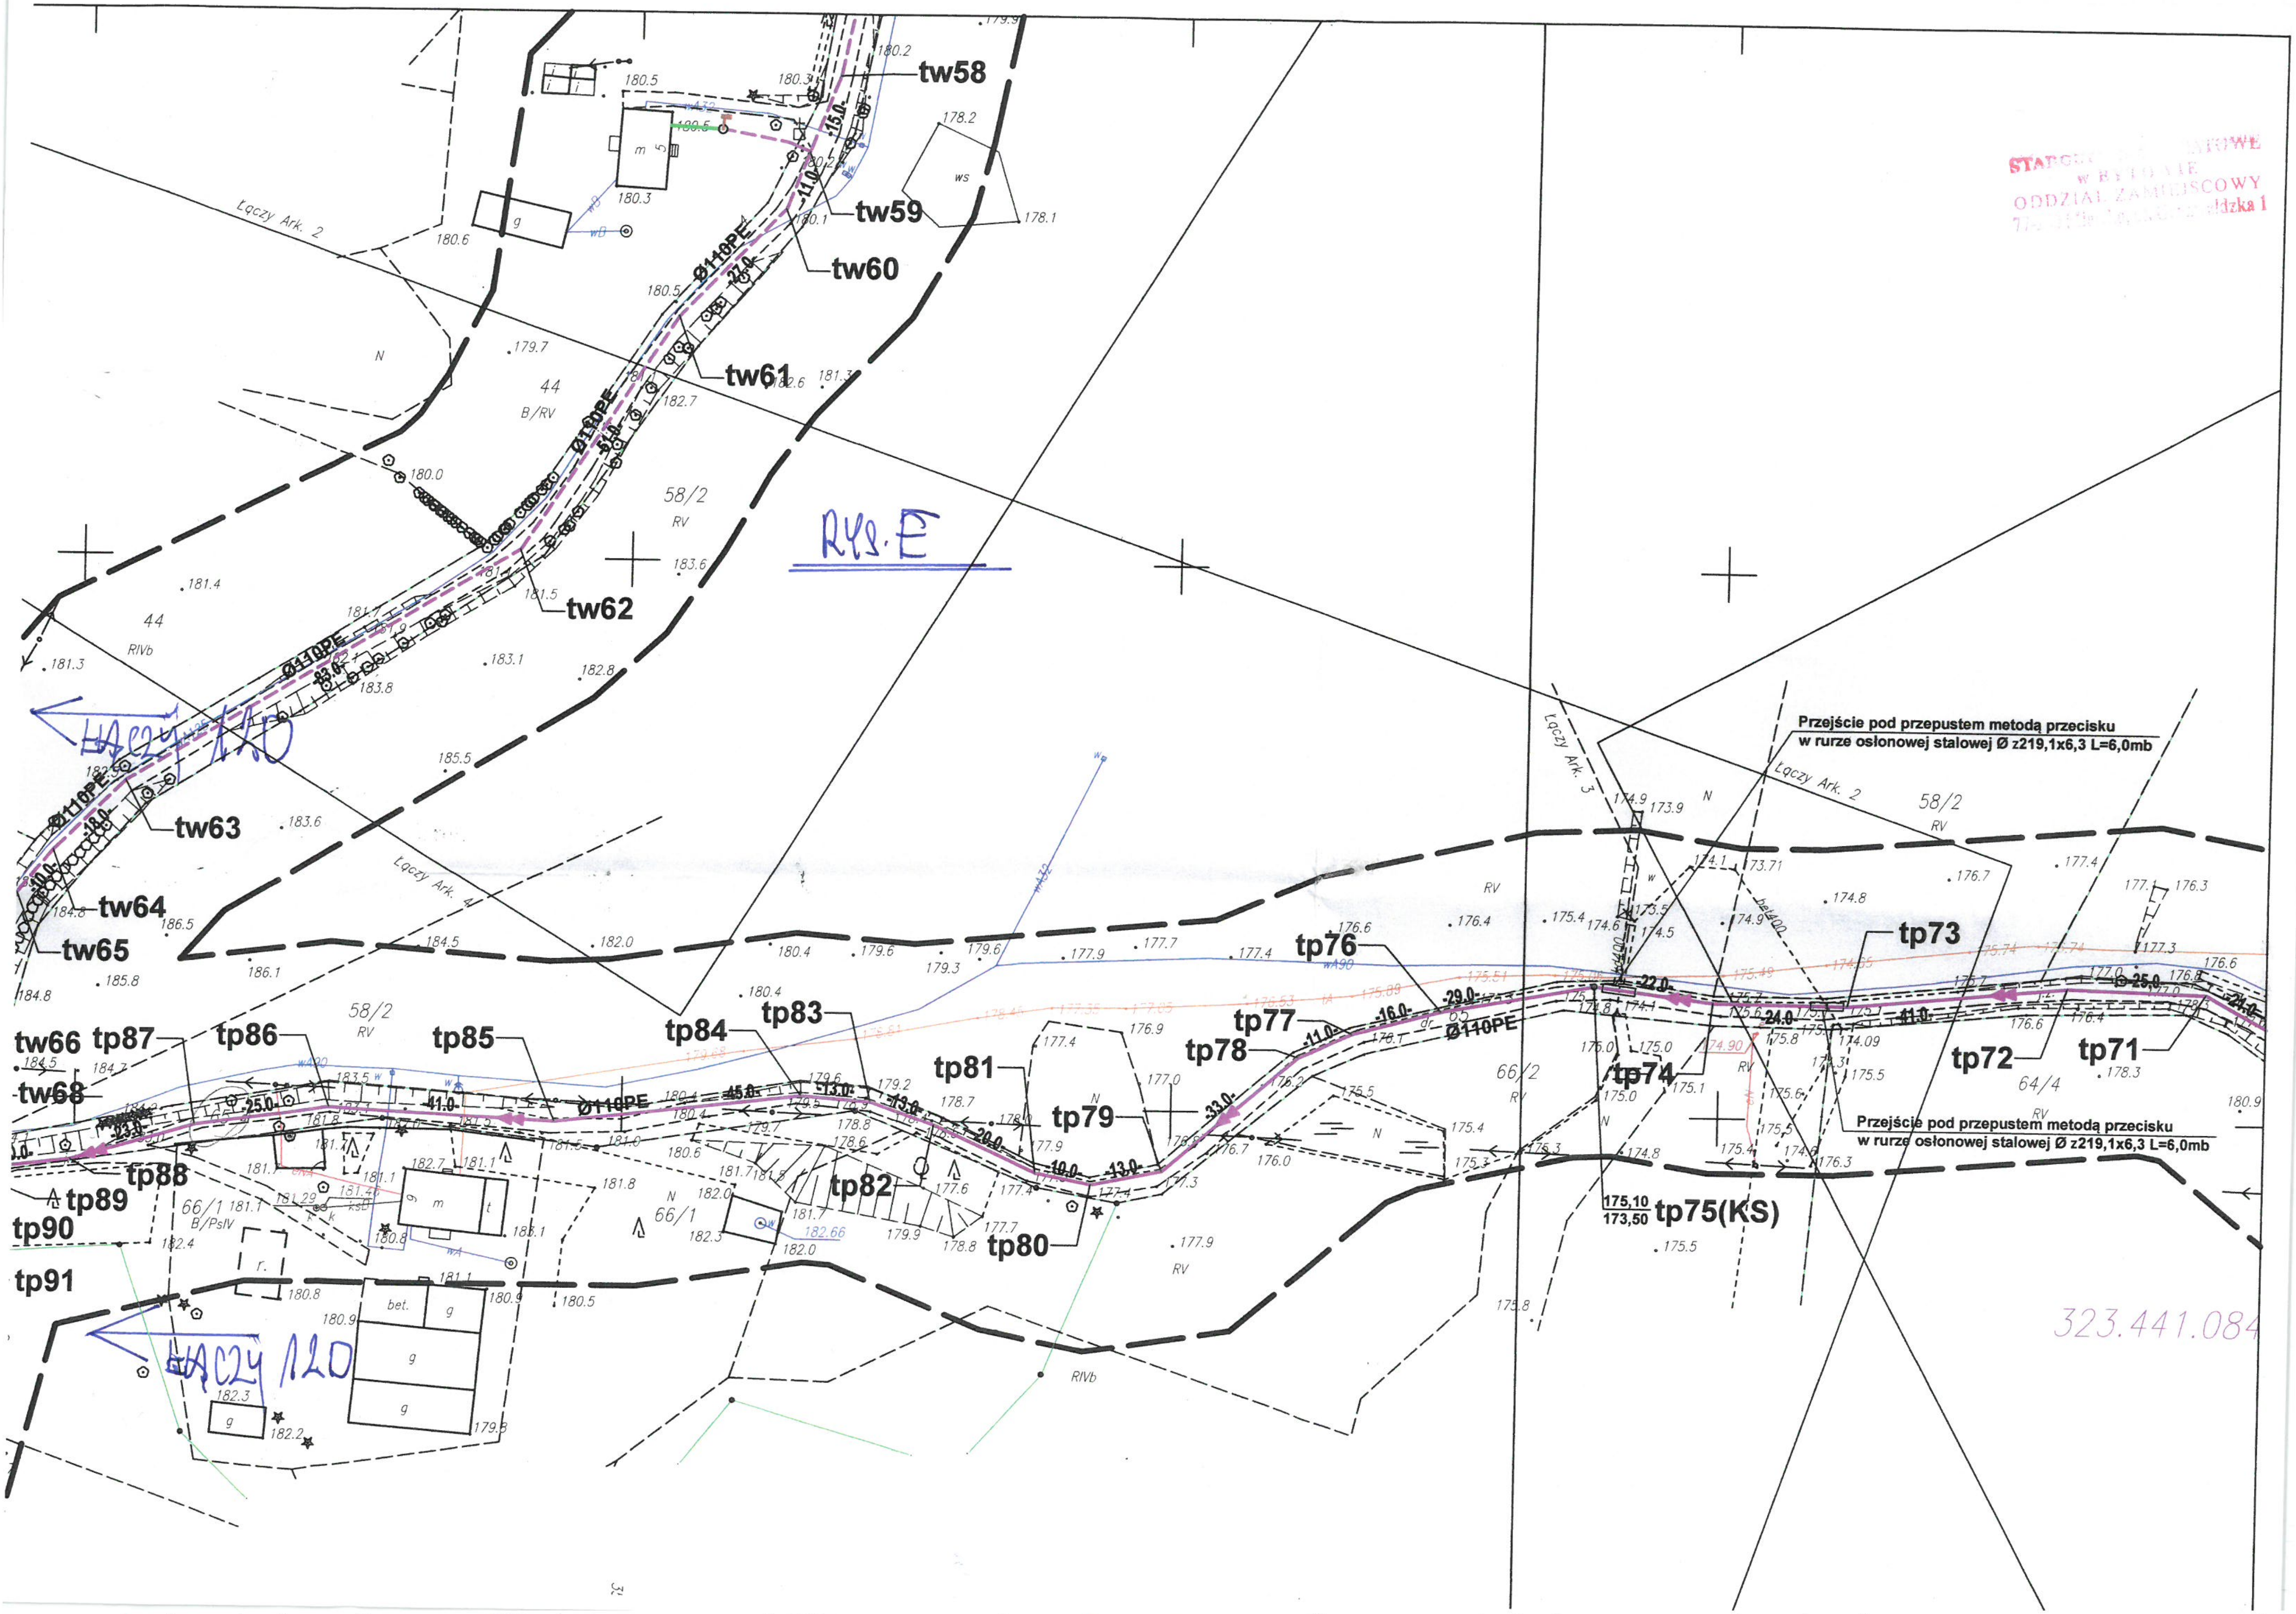

STA... ...OWE
W BYTOWIE
ODDZIAŁ ZAMIEJSCOWY
...dzka 1