Komisje stałe Rady Miejskiej Sesja dn. 25.05.2015 r. 18.05.2015 r.

Druk Nr 78/XI

Projekt

Dnia: 2015 -05- 19

z dnia 12 maja 2015 r.
Zatwierdzony przez .....

UCHWAŁA NR .....
RADY MIEJSKIEJ W MIASTKU

z dnia ..... 2015 r.

w sprawie przystąpienia do zmiany miejscowego planu ogólnego zagospodarowania przestrzennego Osiedla Ceglanego w Miastku - zmiany miejscowego planu ogólnego zagospodarowania przestrzennego miasta Miastka

Na podstawie art. 18 ust. 2 pkt 5 ustawy z dnia 8 marca 1990 r. o samorządzie gminnym (tekst jednolity Dz. U. z 2013 r. poz. 594 z późn. zm.) oraz na podstawie art. 14 ust. 1, 2 i 4 w związku z art. 27 ustawy z dnia 27 marca 2003 r. o planowaniu i zagospodarowaniu przestrzennym (t. jedn. Dz. U. z 2015r. poz. 199 z późn. zm.), na wniosek Burmistrza Miastka

Rada Miejska w Miastku uchwala co następuje:

§ 1. Przystępuje się do zmiany miejscowego planu ogólnego zagospodarowania przestrzennego Osiedla Ceglanego w Miastku - zmiany miejscowego planu ogólnego zagospodarowania przestrzennego miasta Miastka, uchwalonego uchwałą nr 51/III/2000 Rady Miasta i Gminy Miastko z 09.06.2000r.

§ 2. Przedmiotem zmiany planu jest dostosowanie ustaleń planu do aktualnych potrzeb inwestycyjnych.

§ 3. Granice obszaru objętego niniejszą uchwałą zostały określone na załączniku graficznym, stanowiącym jej integralną część.

§ 4. Wykonanie uchwały powierza się Burmistrzowi Miastka.

§ 5. Uchwała wchodzi w życie z dniem podjęcia oraz podlega ogłoszeniu na tablicy informacyjnej Urzędu Miejskiego w Miastku.

Projekt ...uchwały...
opiniuję pod względem formalno-prawnym
pozytywnie \ ~~negatywnie~~

Miastko, dnia 15.05.2015 r.

RADCA PRAWNY
Lucyna Kowalczyk

12.05.2015 r.

Id: 7D776342-6B3E-4F44-8FED-8D1A7991B42E. Projekt

Załącznik Nr 1 do uchwały Nr 51/III/2000
Rady Miasta i Gminy Miastko
z dnia 09 czerwca 2000 roku

RADA MIASTA I GMINY
W MIASTKU


OSIEDLE CEGLANE

MIEJSCOWY PLAN ZAGOSPODAROWANIA PRZESTRZENNEGO

ZMIANA MPOZP M. MIASTKA

1: 500

POMNIEJSZENIE KSEROGRAFICZNE 60%

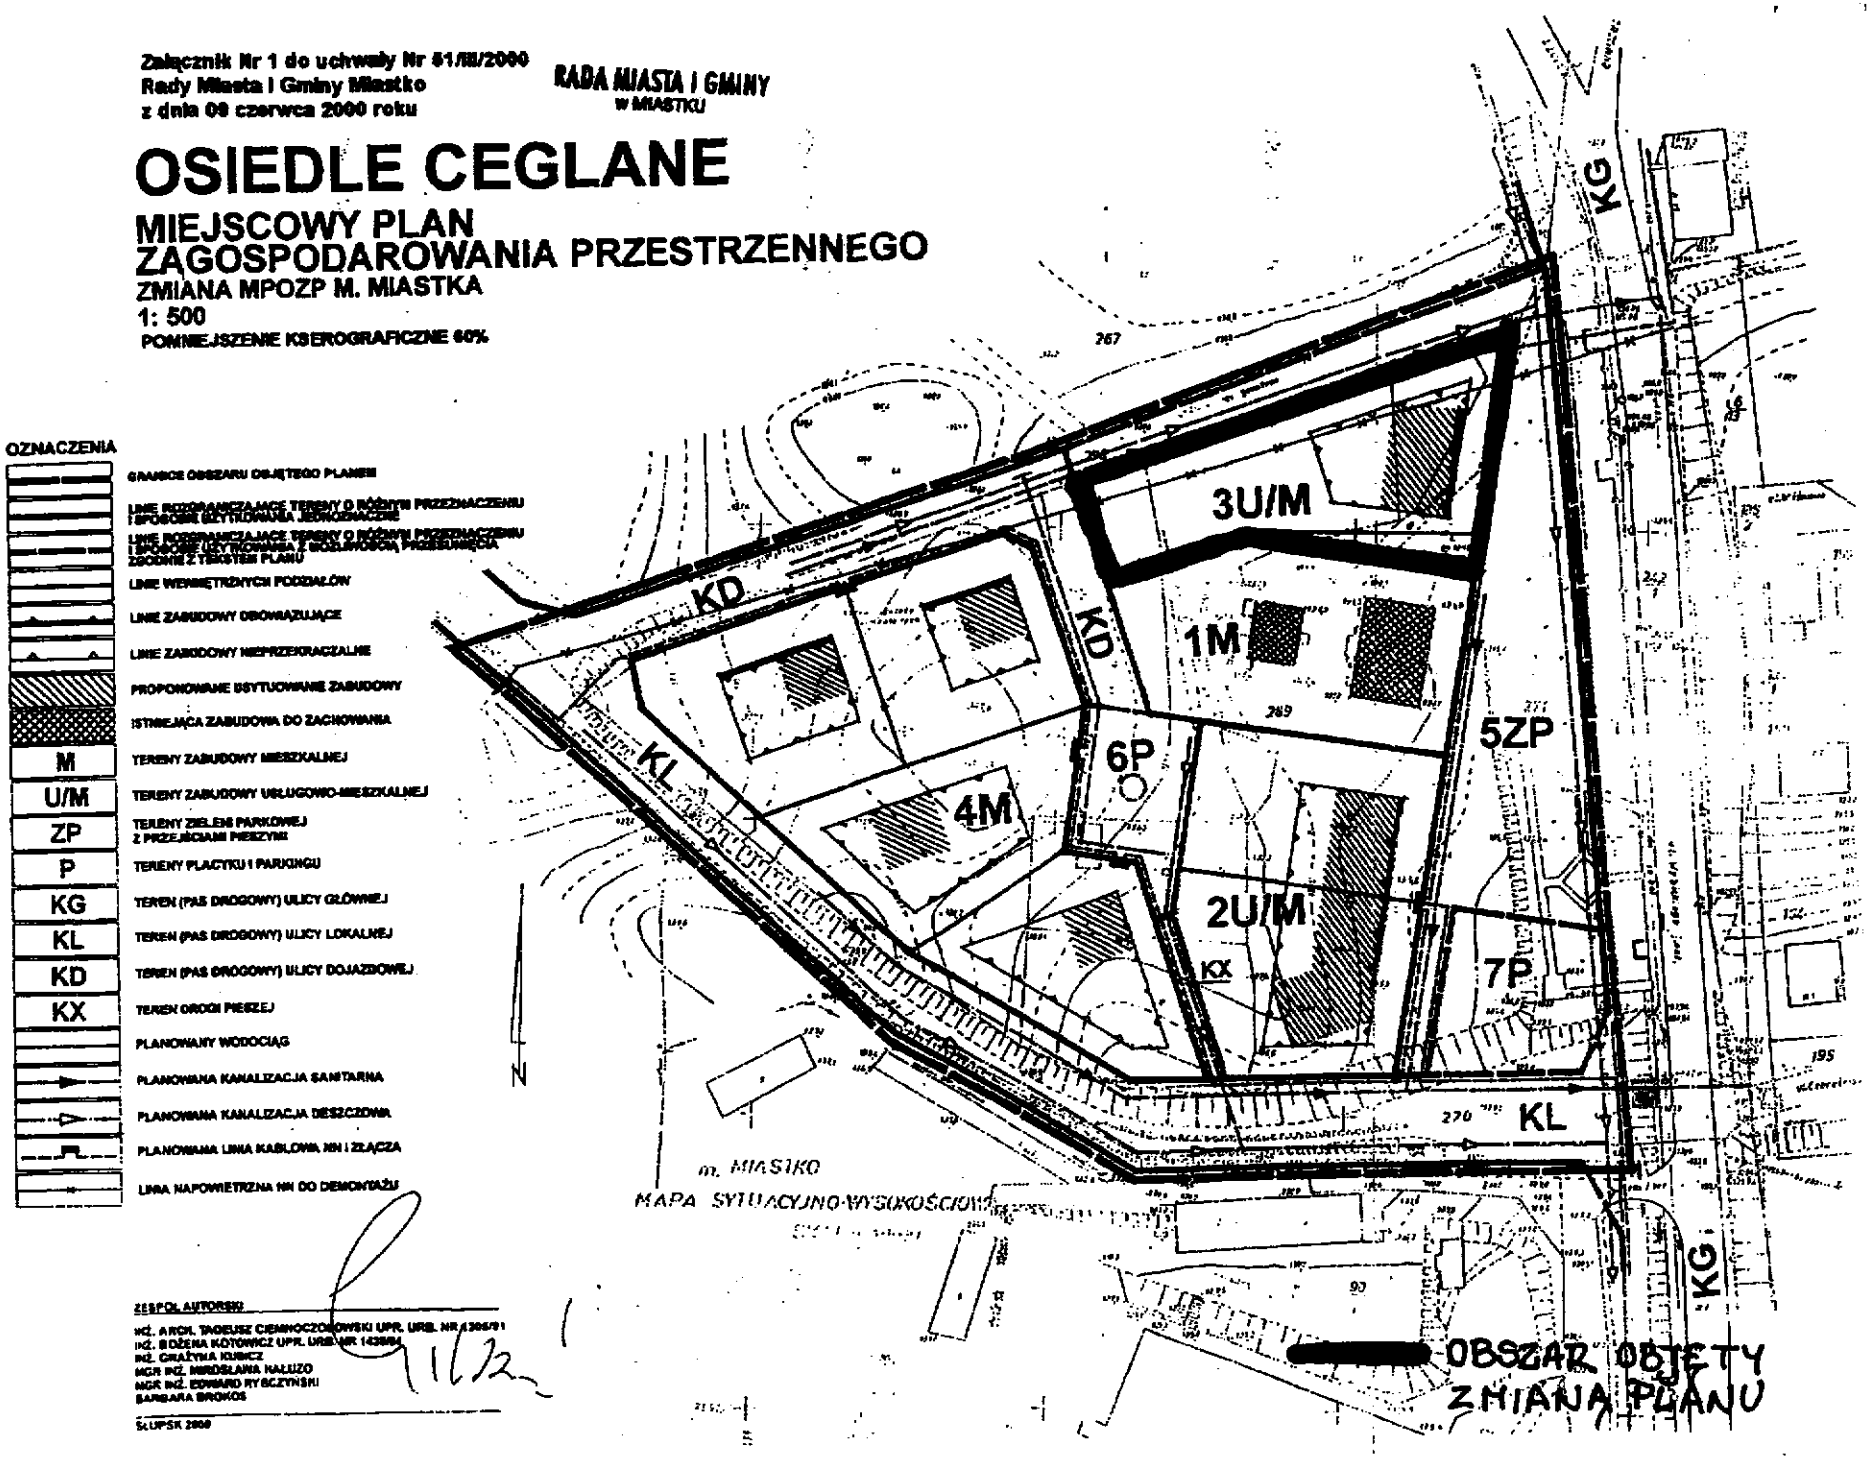

ZESPÓŁ AUTORSKI
INŻ. ARCH. TADEUSZ CIEMNIOCZOŁOWSKI UPR. URB. NR 1306/91
INŻ. BOŻENA KOTOWICZ UPR. URB. NR 1438/94
INŻ. GRAŻYNA KUBICZ
MGR INŻ. MIROSŁAWA NAŁUZO
MGR INŻ. EDWARD RYBCZYŃSKI
BARBARA BROKOS

SŁUPSK 2000

UZASADNIENIE

do uchwały w sprawie zmiany miejscowego planu ogólnego zagospodarowania przestrzennego Osiedla Ceglanego w Miastku - zmiany miejscowego planu ogólnego zagospodarowania przestrzennego miasta Miastka

1. **Wyjaśnienie celu i przewidywanych skutków podjęcia uchwały;**
   Niniejsza uchwała ma na celu dostosowanie ustaleń miejscowego planu zagospodarowania przestrzennego do aktualnych potrzeb inwestycyjnych. Spowoduje to możliwość wykorzystania poszczególnych terenów zgodnie z aktualnymi potrzebami.

2. **Przedstawienie aktualnego stanu faktycznego i prawnego w dziedzinie, której ma dotyczyć uchwała;**

   Obecnie dla przedmiotowego terenu obowiązuje miejscowy plan ogólnego zagospodarowania przestrzennego Osiedla Ceglanego w Miastku - zmiana miejscowego planu ogólnego zagospodarowania przestrzennego miasta Miastka, uchwalony uchwałą nr 51/III/2000 Rady Miasta i Gminy Miastko z 09.06.2000r.

3. **Wskazanie różnic między dotychczasowym a projektowanym stanem prawnym.**
   Zmianie ulegnie przeznaczenie części terenów w miejscowym planie zagospodarowania przestrzennego .

4. **Wskazanie źródła finansowania, jeżeli projektowana uchwała pociąga za sobą**
   obciążenia budżetu Gminy.

   budżet gminy

NACZELNIK
Wydziału Rozwoju Gospodarczego
inż. Kazimierz Koziet

12.05.2015