Komisje stałe Rady Miejskiej 29.05.2015 r. sesja 18.05.2015 r.

Projekt Druk Nr 82/XI

z dnia 14 maja 2015 r.
Zatwierdzony przez ..... Dnia: 2015 -05- 19
Podpis .....

UCHWAŁA NR .....
RADY MIEJSKIEJ W MIASTKU

z dnia ..... 2015 r.

w sprawie wyrażenia zgody na sprzedaż w drodze przetargu nieruchomości gruntowych, położonych w obrębie 83/4 m. Miastko, stanowiących własność Gminy Miastko

Na podstawie art.18 ust.2 pkt 9 lit.a ustawy z dnia 8 marca 1990 roku o samorządzie gminnym (tekst jednolity: Dz.U. z 2013 r., poz.594 z późn. zm.) i art.13 ust.1 oraz art. 37 ust.1 ustawy z dnia 21 sierpnia 1997r. o gospodarce nieruchomościami (tekst jednolity: Dz.U. z 2014r., poz. 518 z późn. zm.) - Rada Miejska w Miastku uchwala, co następuje:

§ 1. Wyraża sie zgodę na sprzedaż w drodze przetargu nieruchomości gruntowych, położonych w obrębie 83/4 m. Miastko, dla których w Sądzie Rejonowym w Słupsku XVIII Zamiejscowym Wydziale Ksiąg Wieczystych z siedzibą w Miastku prowadzona jest księga wieczysta nr SL1M/00002037/6, oznaczonych następującymi numerami ewidencyjnymi:

- 21/14 o pow. 0,1022 ha,
- 21/15 o pow. 0,0940 ha,
- 21/16 o pow. 0,0967 ha,
- 21/17 o pow. 0,0949 ha,
- 21/18 o pow. 0,1054 ha,
- 21/20 o pow. 0,0826 ha,
- 21/21 o pow. 0,826 ha,
- 21/22 o pow. 0,0759 ha,
- 21/23 o pow. 0,0832 ha,
- 21/24 o pow. 0,0816 ha.

§ 2. Wykonanie uchwały powierza się Burmistrzowi Miastka.

§ 3. Uchwała wchodzi w życie z dniem podjęcia.

Projekt .....
opiniuję pod względem formalno-prawnym pozytywnie / ~~negatywnie~~

Miastko, dnia 15.05.2015 r.

RADCA PRAWNY
Lucyna Kowalczyk

UZASADNIENIE

1. Wyjaśnienie celu i przewidywanych skutków podjęcia uchwały.

Projekt uchwały przygotowano w związku z zainteresowniem mieszkańców kupnem działek pod budownictwo mieszkaniowe.

2. Przedstawienie aktualnego stanu faktycznego i prawnego w dziedzinie, której ma dotyczyć uchwała

Działki wskazane w projekcie uchwały położone są w Miastku przy ul. Morelowej i w miejscowym planie zagospodarowania przestrzennego miasta Miastko przeznaczone są pod budownictwo mieszkaniowe jednorodzinne. W związku z faktem, że gmina nie posiada zbyt wielu nieruchomości pod budownictwo mieszkaniowe należy czynić zadość mieszkańcom i przeznaczyć działki do sprzedaży.


3. Wskazanie różnic pomiędzy dotychczasowym, a projektowanym stanem prawnym.

W przypadku sprzedaży działki zejdą ze stanu mienia komunalnego.

4. Wskazanie źródła finansowania, jeżeli projektowana uchwała pociąga za sobą obciążenia budżetu Gminy.

Nie dotyczy.

NACZELNIK
Wydziału Rozwoju Gospodarczego
inż. Kazimierz Kozieł

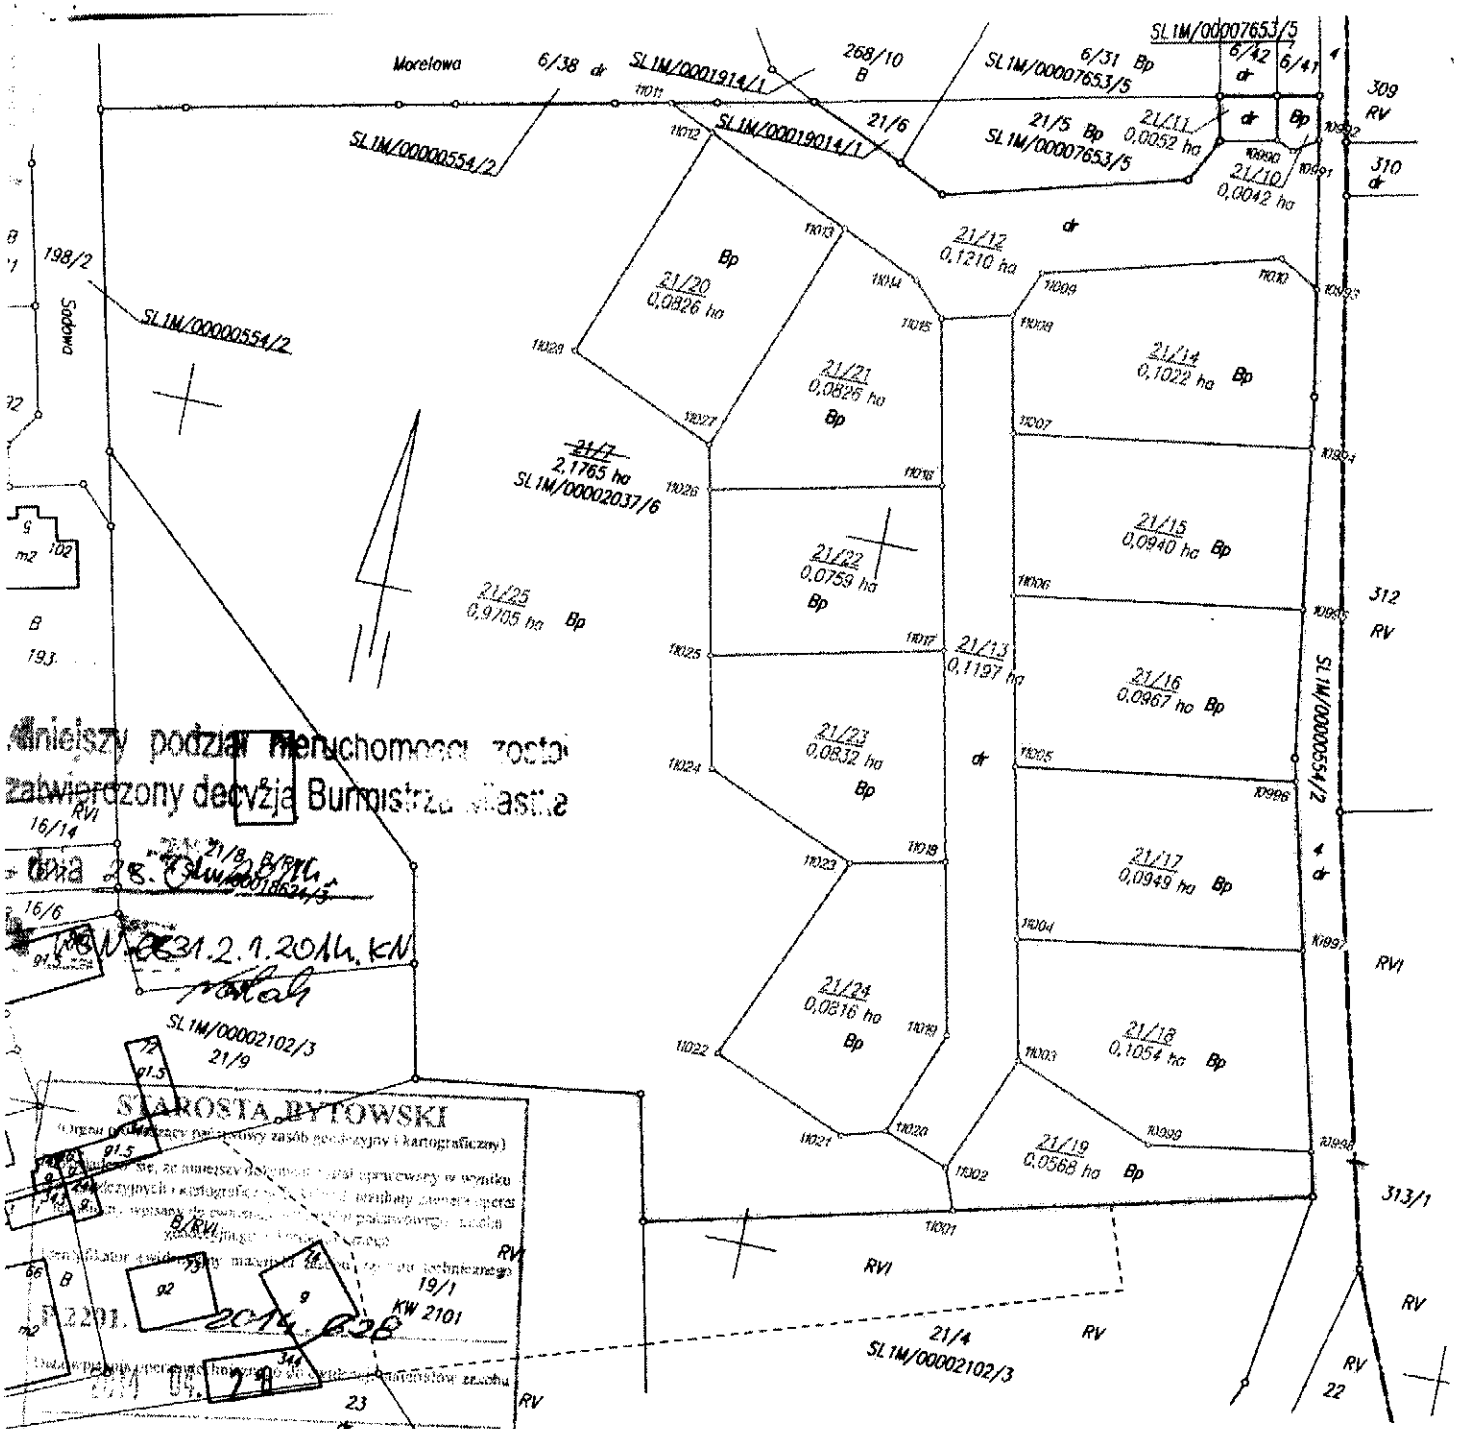

Niniejszy podział nieruchomości został zatwierdzony decyzją Burmistrza Miasta z dnia 28.[illegible] znak [illegible] z dnia 31.2.1.2014 r. KN

STAROSTA BYTOWSKI

Wpł. 28. 04. 2014

Z up. STAROSTY


MAPA Z PROJEKTEM PODZIAŁU NIERUCHOMOŚCI

SKALA 1 : 1000

sekcje mapy 6.213.12.14.3
6.213.12.19.1

układ 2000 / 6

województwo	**pomorskie**
powiat	**bytowski**
jednostka ewid.	**220106_4 Miastko - miasto**
obręb ewidencyjny	**0004 MIASTKO 83/4**
działka nr	**21/7**

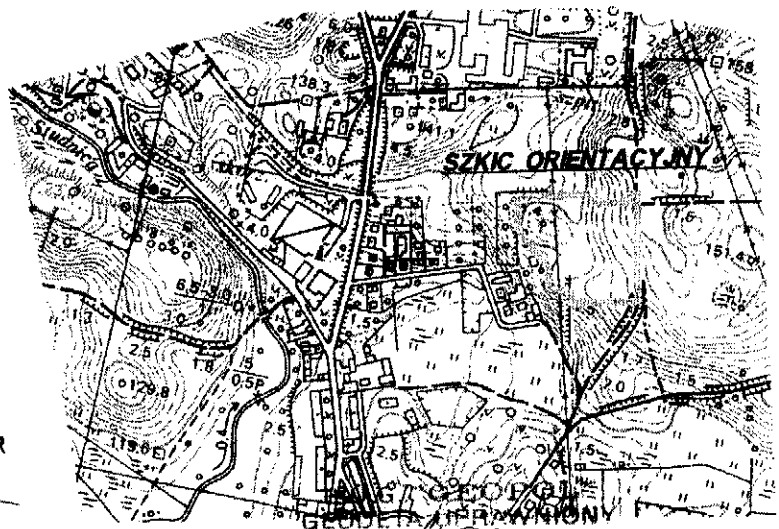

Na podstawie ustawy z dnia 21 sierpnia 1997r. o gospodarce nieruchomościami

"GEOPOL"
BIURO USŁUG GEODEZYJNYCH
Zbigniew Sekułowicz
ul. Wiśniowa 5/4
70-400 SZCZECINEK
kom. 608 603 524

Zbigniew Sekułowicz
Upr. Nr 14952

Sporządził, dnia 10 kwietnia 2014 r.