UCHWAŁA NR XIX/157/2016
RADY MIEJSKIEJ W MIASTKU

z dnia 29 stycznia 2016 r.

w sprawie wyrażenia zgody na oddanie w użytkowanie wieczyste dz. nr 19/15, położonej w obrębie 83/1 m. Miastko na poprawę warunków zagospodarowania nieruchomości przyległej.

Na podstawie art.18 ust.2 pkt. 9 lit. a ustawy z dnia 8 marca 1990 r. o samorządzie gminnym (tekst jednolity: Dz.U. z 2015, poz.1515 ze.zm.), art.37 ust.2 pkt. 6 ustawy z dnia 21 sierpnia1997 r. o gospodarce nieruchomościami (tekst jednolity: Dz.U. z 2015, poz.1774 ze zm.) Rada Miejska w Miastku uchwala, co następuje:

§ 1. Wyraża się zgodę na oddanie w użytkowanie wieczyste w formie bezprzetargowej działki, oznaczonej numerem ewidencyjnym 19/15 o pow. 229 m^2, położonej w obrębie 83/1 m.Miastko, dla której Sąd Rejonowy w Miastku IV Wydział Ksiąg Wieczystych prowadzi księgę wieczystą nr SL1M/00004811/0, na poprawę warunków zagospodarowania nieruchomości przyległej, oznaczonej jako działka 19/7, dla której Sąd Rejonowy w Miastku IV Wydział Ksiąg Wieczystych prowadzi księgę wieczystą nr SL1M/00005871/5.

§ 2. Wykonanie uchwały powierza się Burmistrzowi Miastka.

§ 3. Uchwała wchodzi w życie z dniem podjęcia.

Przewodniczący Rady
Miejskiej w Miastku

Jan Basara


ob.40.2801.2015

Województwo: POMORSKIE
Powiat: BYTOWSKI
Jedn. ewid.: 228006_4 MIASTKO - MIASTO
Obręb: MIASTKO 83/1 (000011)
Działka: 19/8

MAPA Z PROJEKTEM PODZIAŁU NIERUCHOMOŚCI

opracowana w trybie ustawy z dnia 21 sierpnia 1997 r.
o gospodarce nieruchomościami (Dz. U z 2015 r. poz. 782 z późn. zm.)

Skala 1 : 1000

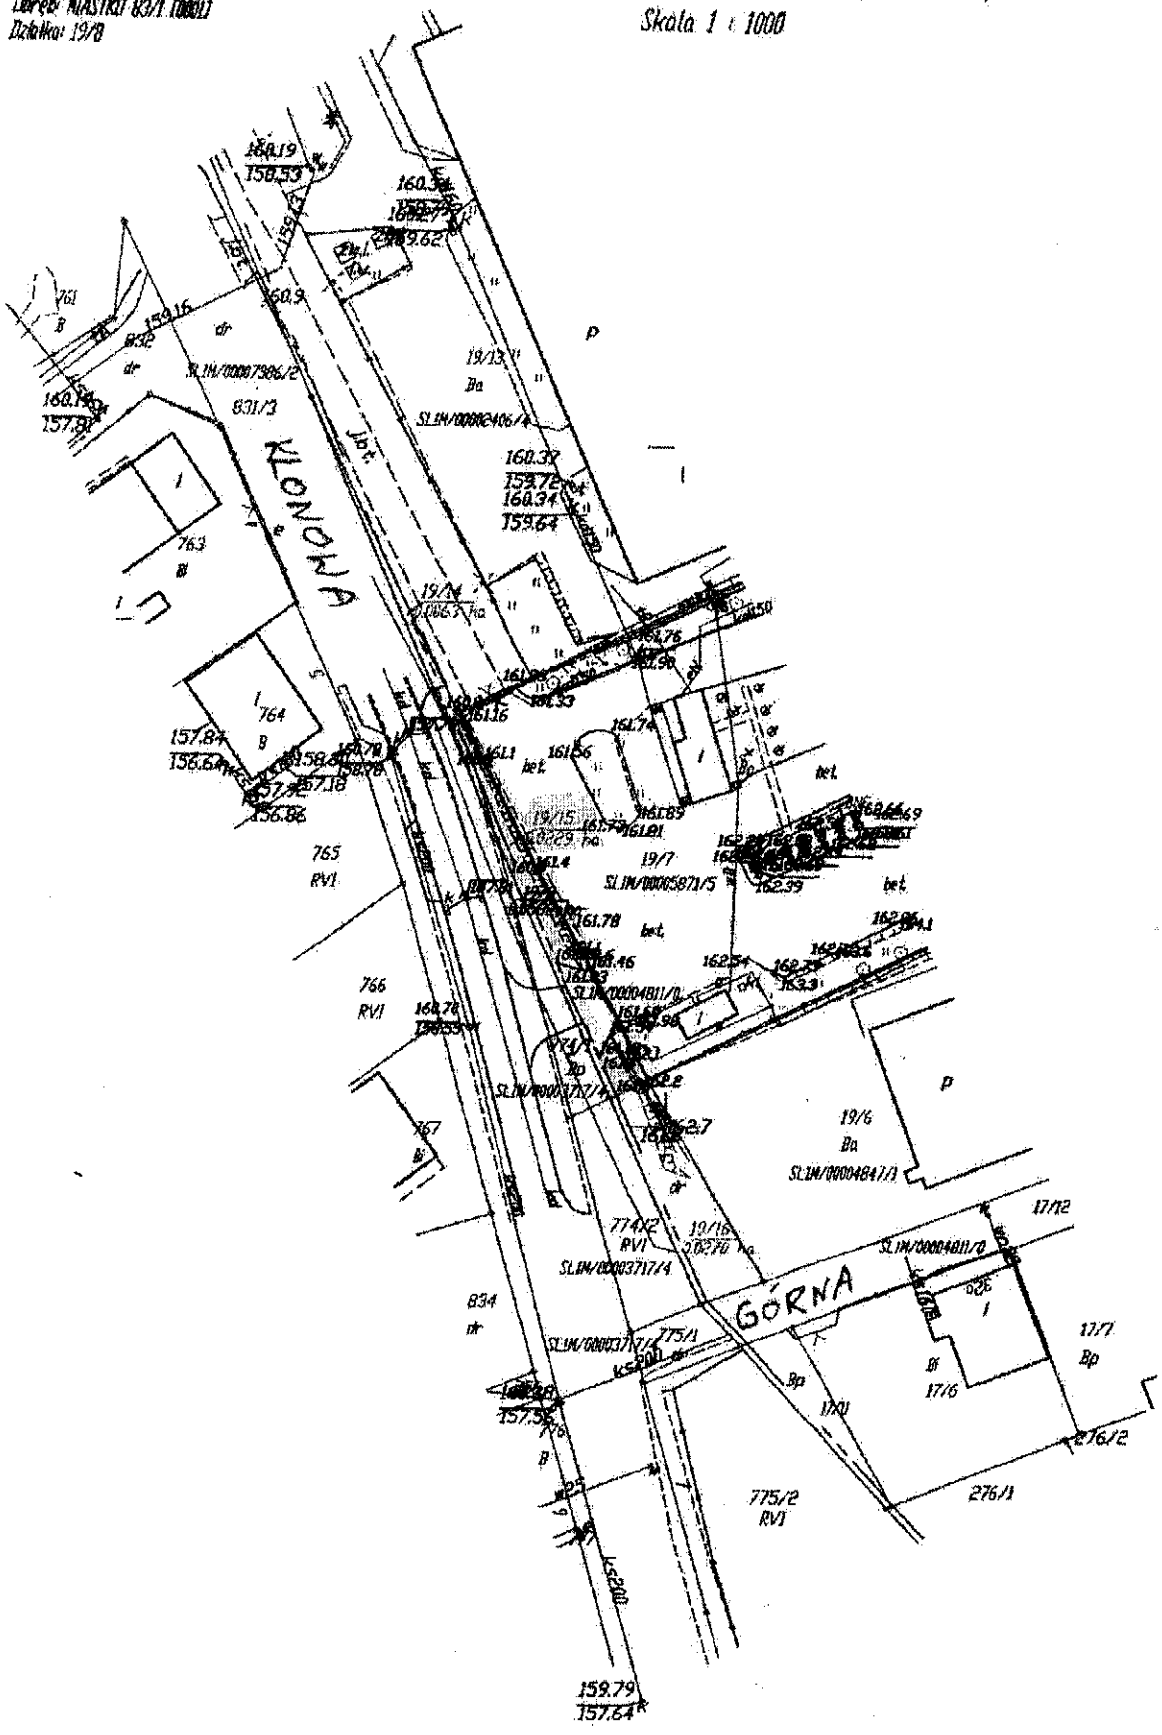

UZASADNIENIE

1. Wyjaśnienie celu i przewidywanych skutków podjęcia uchwały.

Projekt uchwały został przygotowany na wniosek osób fizycznych, które zwróciły się o oddanie w użytkowanie wieczyste nieruchomości, stanowiącej własność Gminy Miastko na ich rzecz w celu poprawienia warunków zagospodarowania posiadanej przez nich nieruchomości- działki nr 19/7.

2. Przedstawienie aktualnego stanu faktycznego i prawnego w dziedzinie, której ma dotyczyć uchwała.

Działka nr 19/15 powstała w wyniku podziału działki nr 19/8. Nowo powstała działka ze względu na położenie i kształt nie może być samodzielnie zagospodarowana, w związku z czym może być przedmiotem zbycia w formie bezprzetargowej.

3. Wskazanie różnic pomiędzy dotychczasowym, a projektowanym stanem prawnym.

W przypadku sprzedaży działka zejdzie ze stanu mienia gminy.

4. Wskazanie źródła finansowania, jeżeli projektowana uchwała pociąga za sobą obciążenia budżetu Gminy.

Nie dotyczy.