Załącznik Nr 1 do uchwały Nr 51/III/2000
Rady Miasta i Gminy Miastko
z dnia 09 czerwca 2000 roku

RADA MIASTA I GMINY
w MIASTKU


OSIEDLE CEGLANE

MIEJSCOWY PLAN ZAGOSPODAROWANIA PRZESTRZENNEGO

ZMIANA MPOZP M. MIASTKA

1: 500

POMNIEJSZENIE KSEROGRAFICZNE 60%

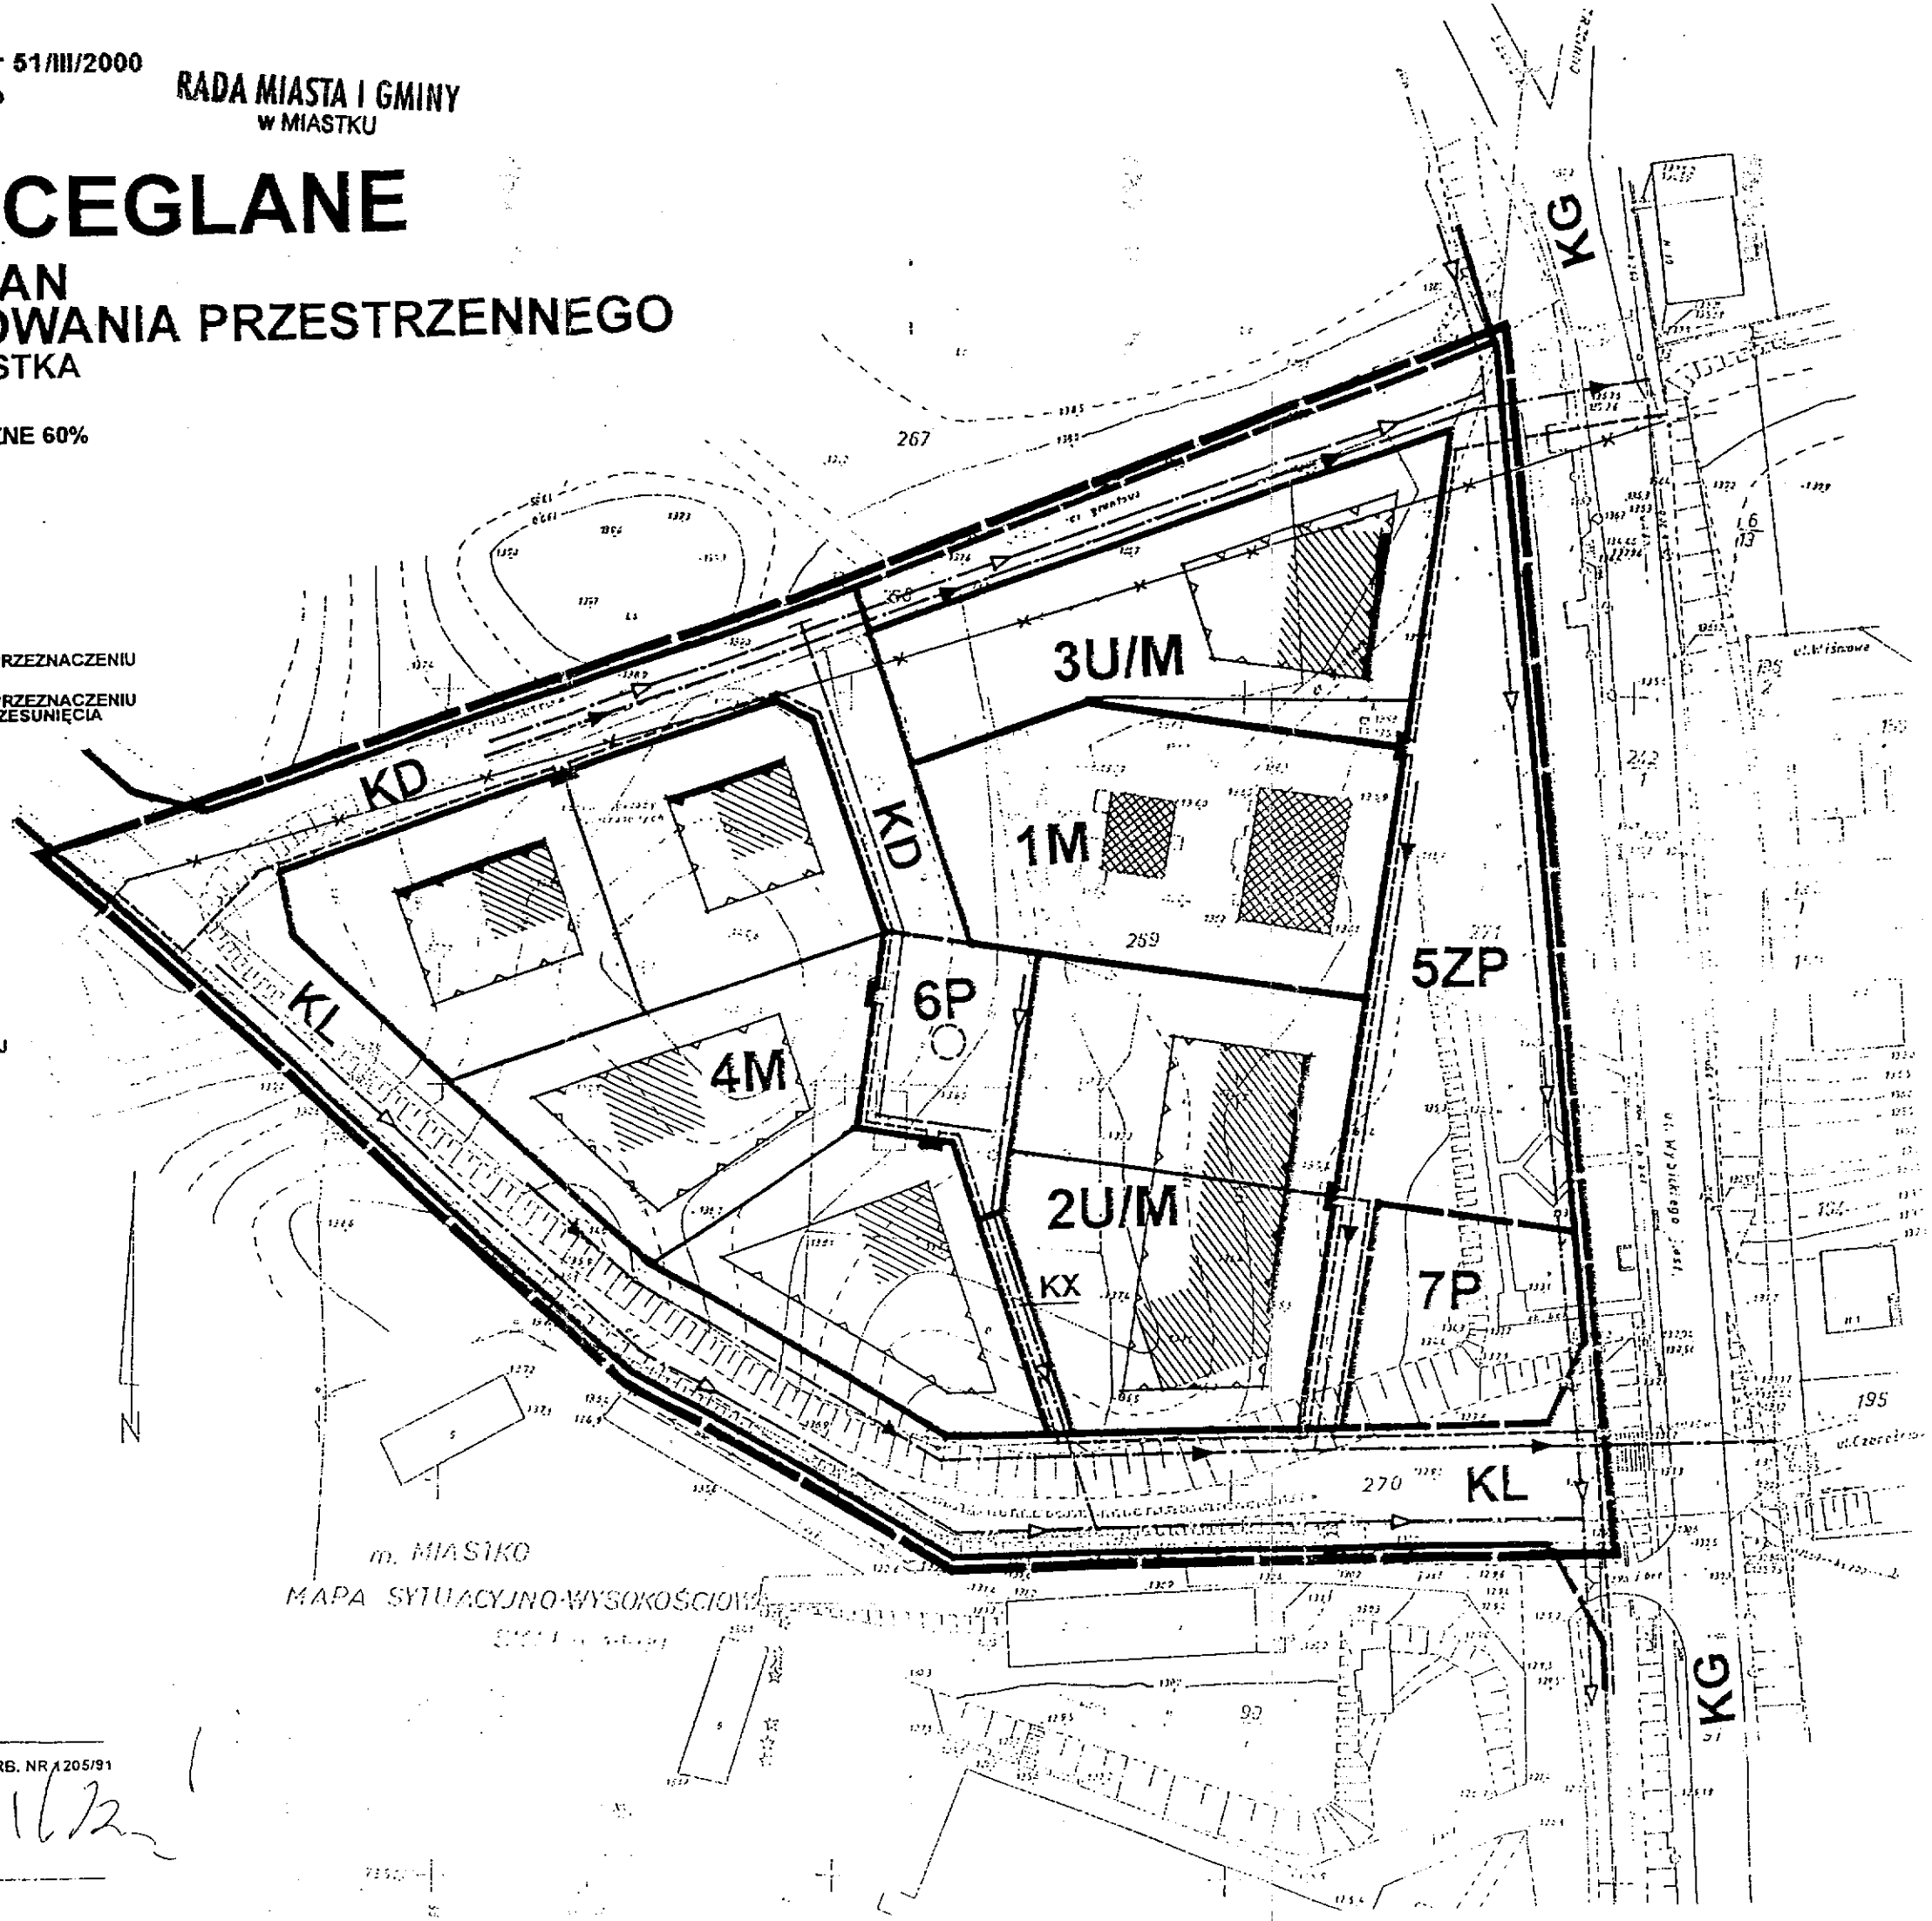

OZNACZENIA

- GRANICE OBSZARU OBJĘTEGO PLANEM
- LINIE ROZGRANICZAJĄCE TERENY O RÓŻNYM PRZEZNACZENIU I SPOSOBIE UŻYTKOWANIA JEDNOZNACZNE
- LINIE ROZGRANICZAJĄCE TERENY O RÓŻNYM PRZEZNACZENIU I SPOSOBIE UŻYTKOWANIA Z MOŻLIWOŚCIĄ PRZESUNIĘCIA ZGODNIE Z TEKSTEM PLANU
- LINIE WEWNĘTRZNYCH PODZIAŁÓW
- LINIE ZABUDOWY OBOWIĄZUJĄCE
- LINIE ZABUDOWY NIEPRZEKRACZALNE
- PROPONOWANE USYTUOWANIE ZABUDOWY
- ISTNIEJĄCA ZABUDOWA DO ZACHOWANIA
- M — TERENY ZABUDOWY MIESZKALNEJ
- U/M — TERENY ZABUDOWY USŁUGOWO-MIESZKALNEJ
- ZP — TERENY ZIELENI PARKOWEJ Z PRZEJŚCIAMI PIESZYMI
- P — TERENY PLACYKU I PARKINGU
- KG — TEREN (PAS DROGOWY) ULICY GŁÓWNEJ
- KL — TEREN (PAS DROGOWY) ULICY LOKALNEJ
- KD — TEREN (PAS DROGOWY) ULICY DOJAZDOWEJ
- KX — TEREN DROGI PIESZEJ
- PLANOWANY WODOCIĄG
- PLANOWANA KANALIZACJA SANITARNA
- PLANOWANA KANALIZACJA DESZCZOWA
- PLANOWANA LINIA KABLOWA NN I ZŁĄCZA
- LINIA NAPOWIETRZNA NN DO DEMONTAŻU

ZESPÓŁ AUTORSKI

INŻ. ARCH. TADEUSZ CIEMNOCZOŁOWSKI UPR. URB. NR 205/91
INŻ. BOŻENA KOTOWICZ UPR. URB. NR 1439/94
INŻ. GRAŻYNA KUBICZ
MGR INŻ. MIROSŁAWA HAŁUZO
MGR INŻ. EDWARD RYBCZYŃSKI
BARBARA BROKOS

SŁUPSK 2000